



Life

C A B A L L I T O

HIDALGO & VENANCIO FLORES

RESIDENCIAS PREMIUM
CON TODAS LAS COMODIDADES

FULL AMENITIES

 I DESARROLLOS



ÍNDICE

U B I C A C I Ó N

3 _____

E L P R O Y E C T O

4 _____

P L A N T A S

7 _____

C O N T A C T O

25 _____

LA UBICACIÓN

Life Caballito se encuentra en la mejor zona de Caballito.

Es la oportunidad perfecta para experimentar la tranquilidad del barrio junto con el placer de tener cerca los emblemáticos Parque Rivadavia y Parque Centenario.

Gracias a su ubicación estratégica, te permite llegar fácilmente a las principales avenidas, accesos de la ciudad, al tren y principales medios de transporte, para moverte cómodamente por la ciudad.



Life

CABALLITO

EL PROYECTO

Life Caballito es un edificio de residencias premium con los mejores comodities para tu bienestar y el de tu familia.

Terminaciones de altísima calidad, cuidado interiorismo y una amplia variedad de los mejores amenities para realzar tu estilo de vida de la mejor manera.










Life

CABALLITO

PLANTAS

PLANTA BAJA (Opción 1)

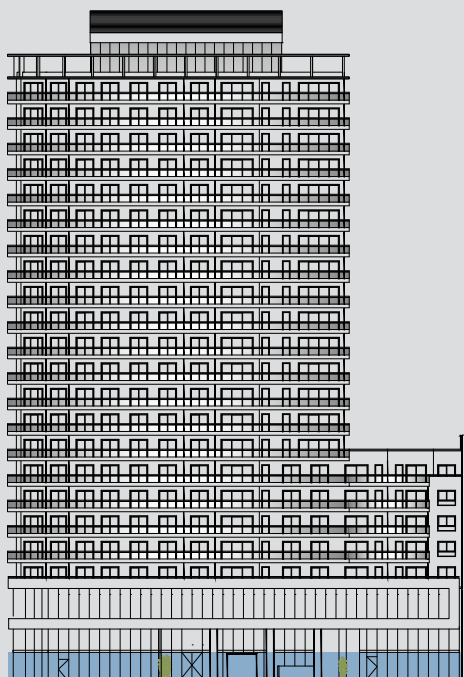


LOCAL 4

HIDALGO
SUP PB: 182,00 m²
SUP EP: 140,00 m²
SUP. TOTAL: 322,00 m²

LOCAL 3

HIDALGO
SUP PB: 165,00 m²
SUP EP: 125,00 m²
SUP. TOTAL: 291,00 m²

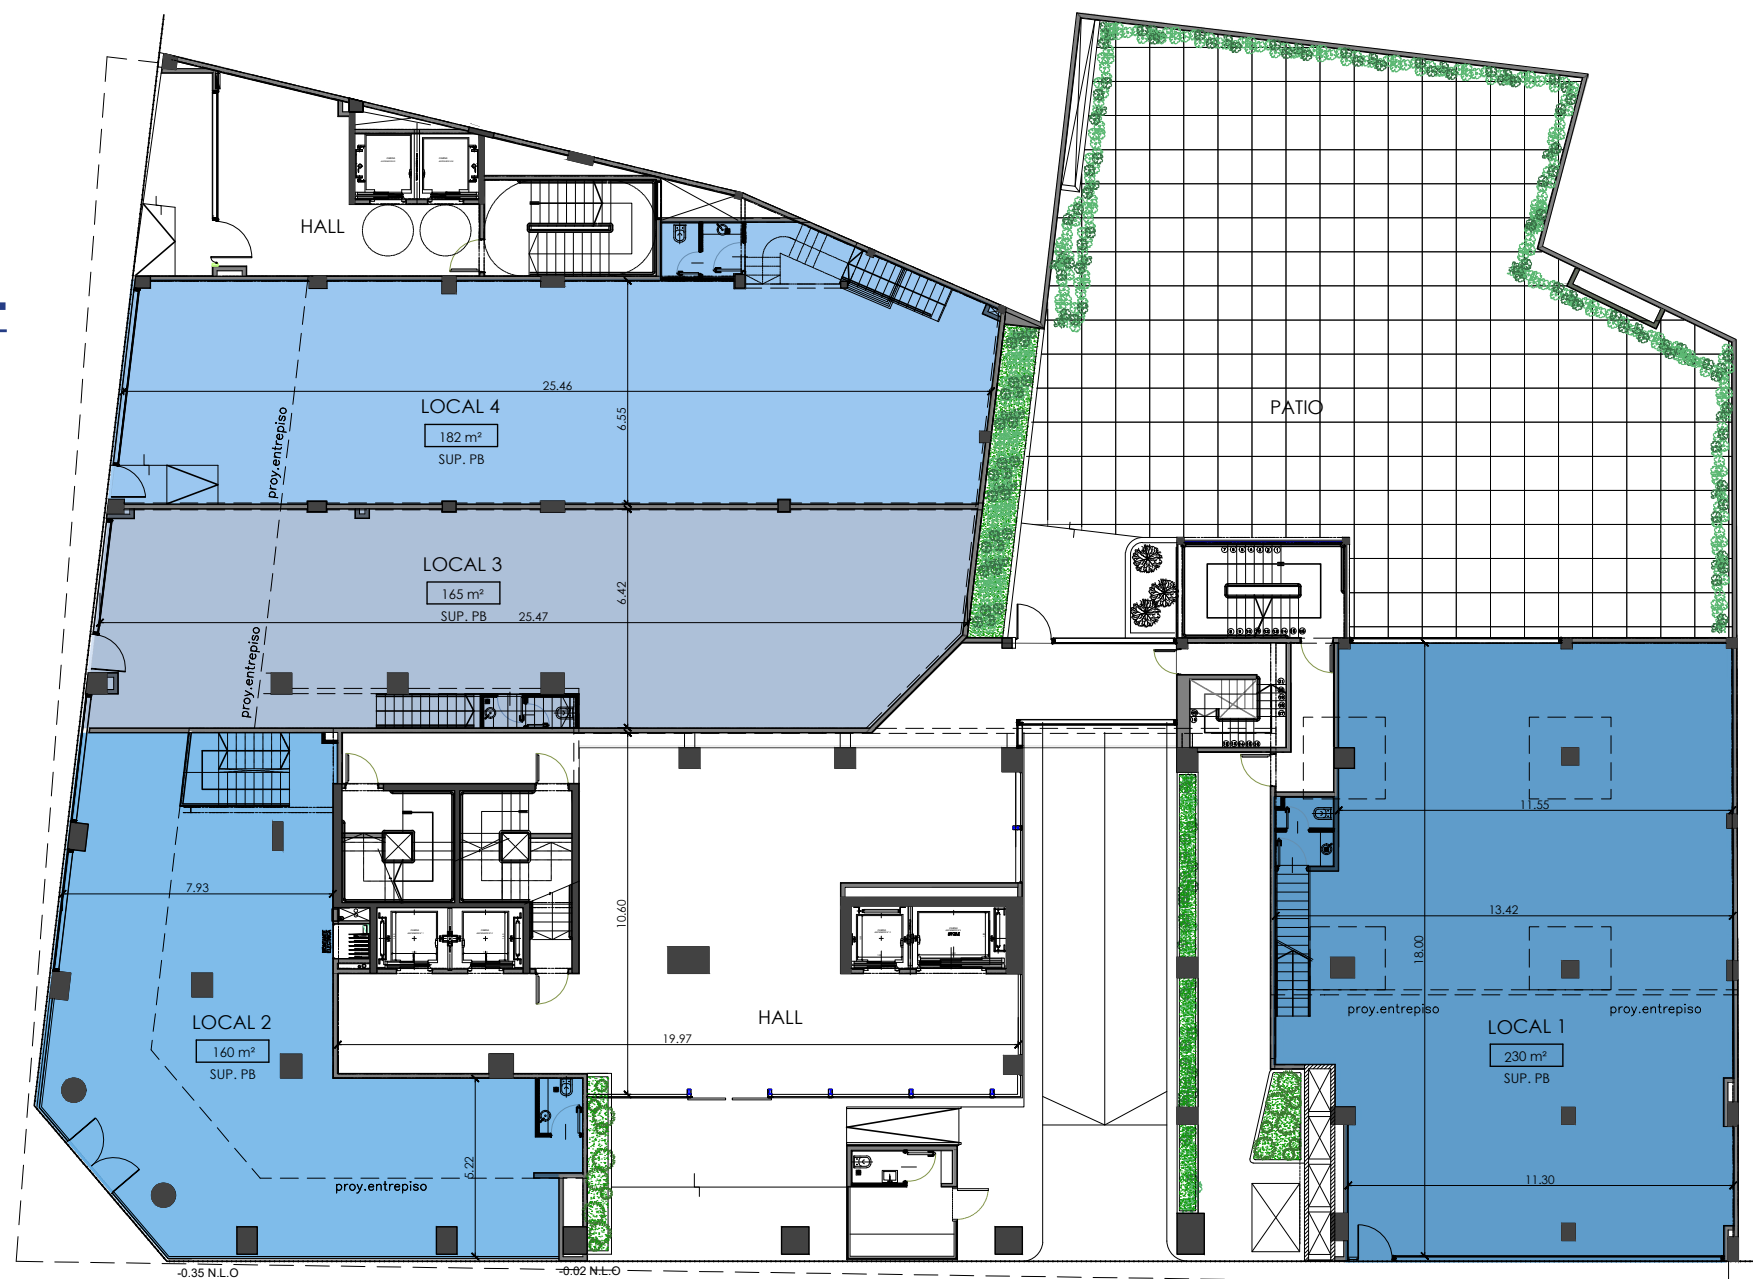



LOCAL 2

ESQUINA
SUP PB: 160,00 m²
SUP EP: 74,00 m²
SUP. TOTAL: 235,00 m²

LOCAL 1

VENANCIO FLORES
SUP CUB: 230,00 m²
SUP EP 140,00 m²
SUP DESCUB: 382,00 m²
SUP. TOTAL: 752,00 m²

PLANTA BAJA 1 solo local de esquina

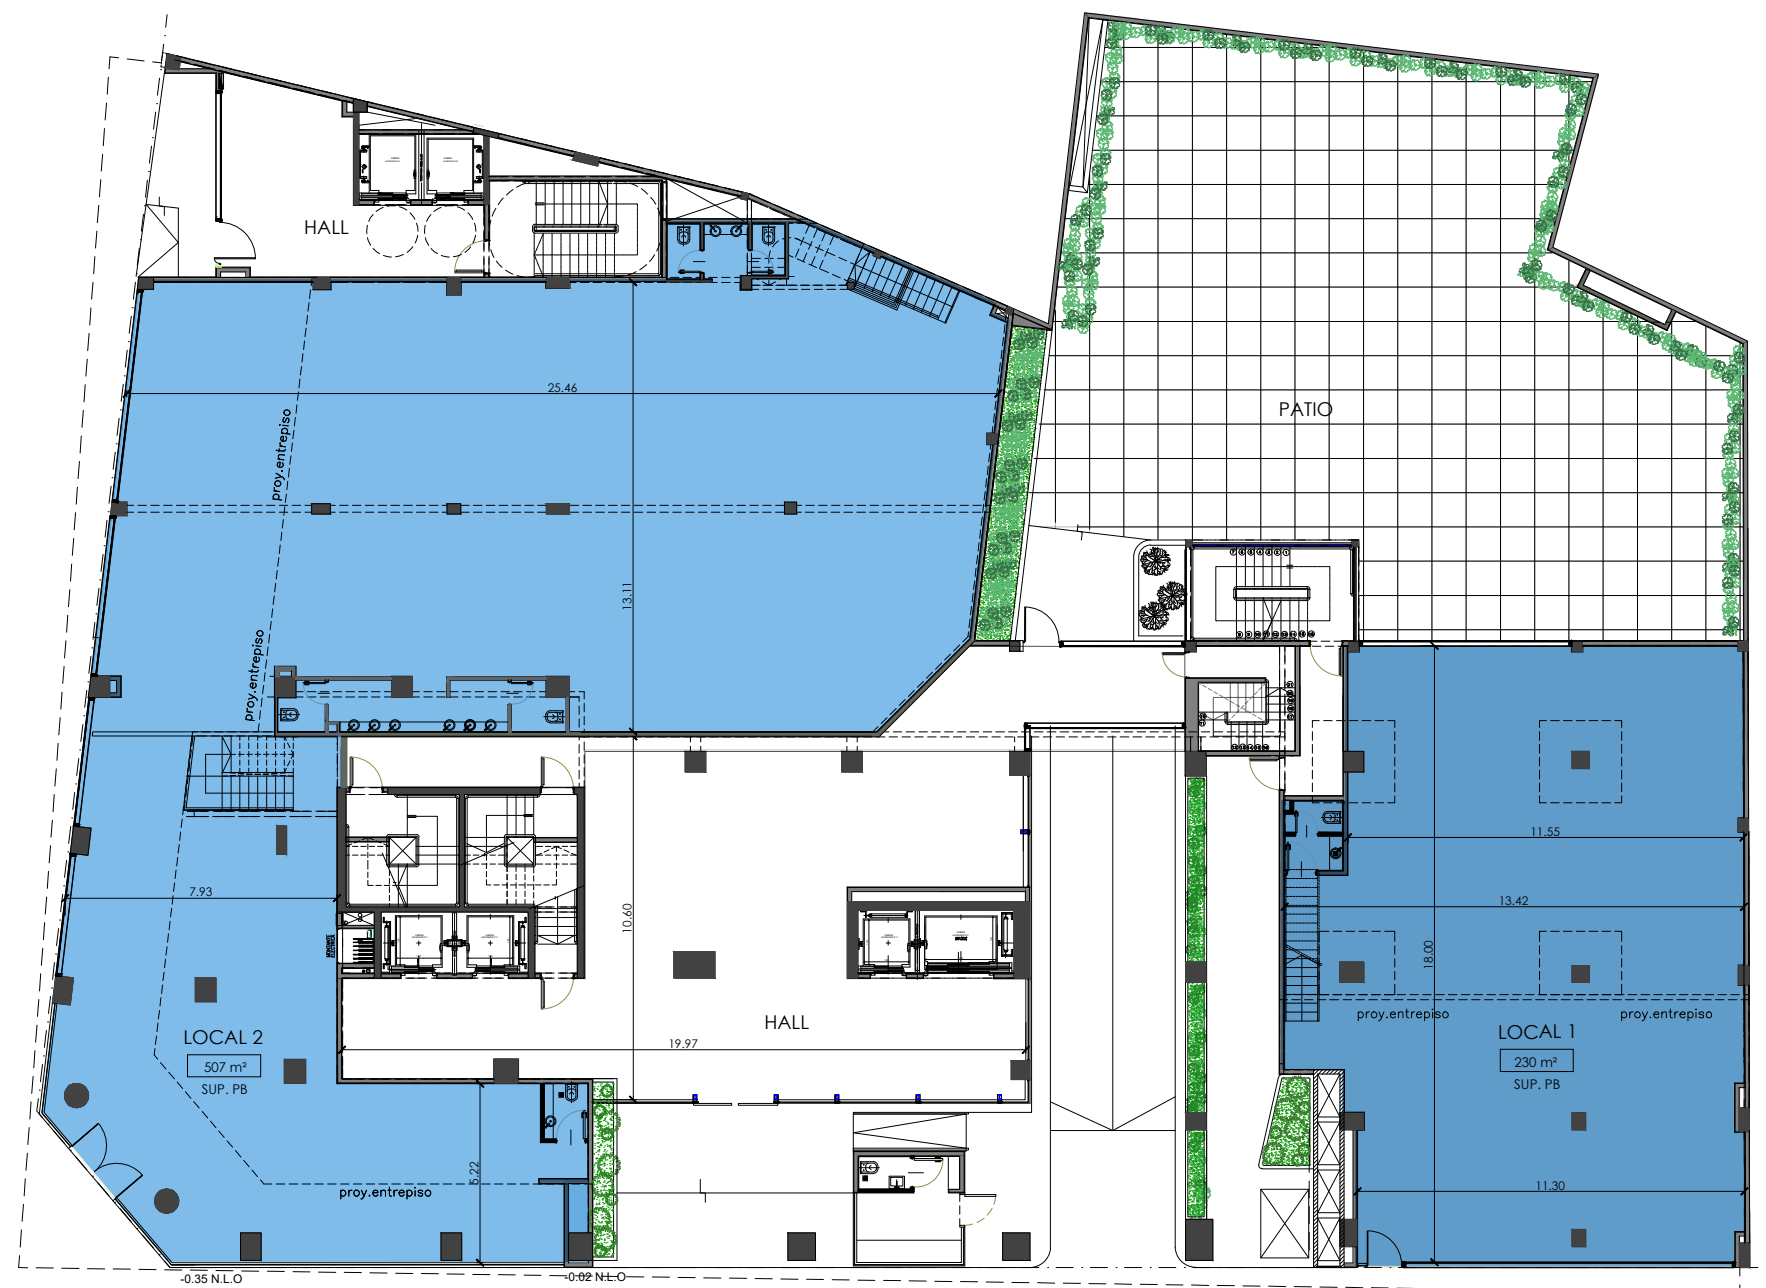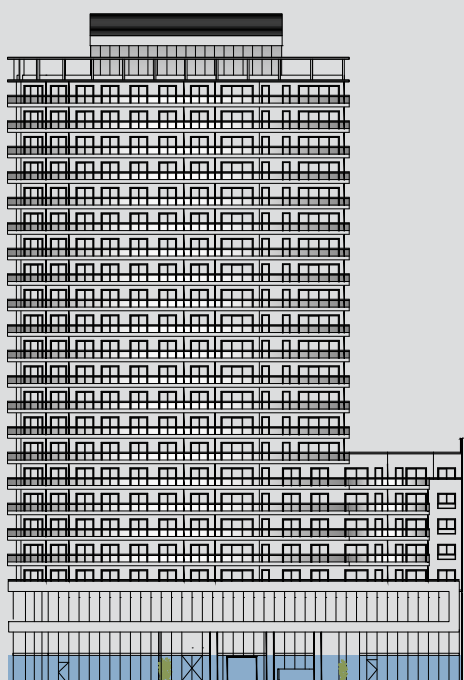

LOCAL 2

ESQUINA
SUP. PB: 507,00 m²
SUP. EP: 341,00 m²
SUP. TOTAL: 848,00 m²

LOCAL 1

VENANCIO FLORES
SUP. CUB.: 230,00 m²
SUP. EP: 140,00 m²
SUP. DESCUB.: 382,00 m²
SUP. TOTAL: 752,00 m²


LOCAL 4

HIDALGO
SUP. PB: 182,00 m²
SUP. EP: 140,00 m²
SUP. TOTAL: 322,00 m²

LOCAL 3

HIDALGO
SUP. PB: 165,00 m²
SUP. EP: 126,00 m²
SUP. TOTAL: 291,00 m²

ENTREPISO (Opción 1)

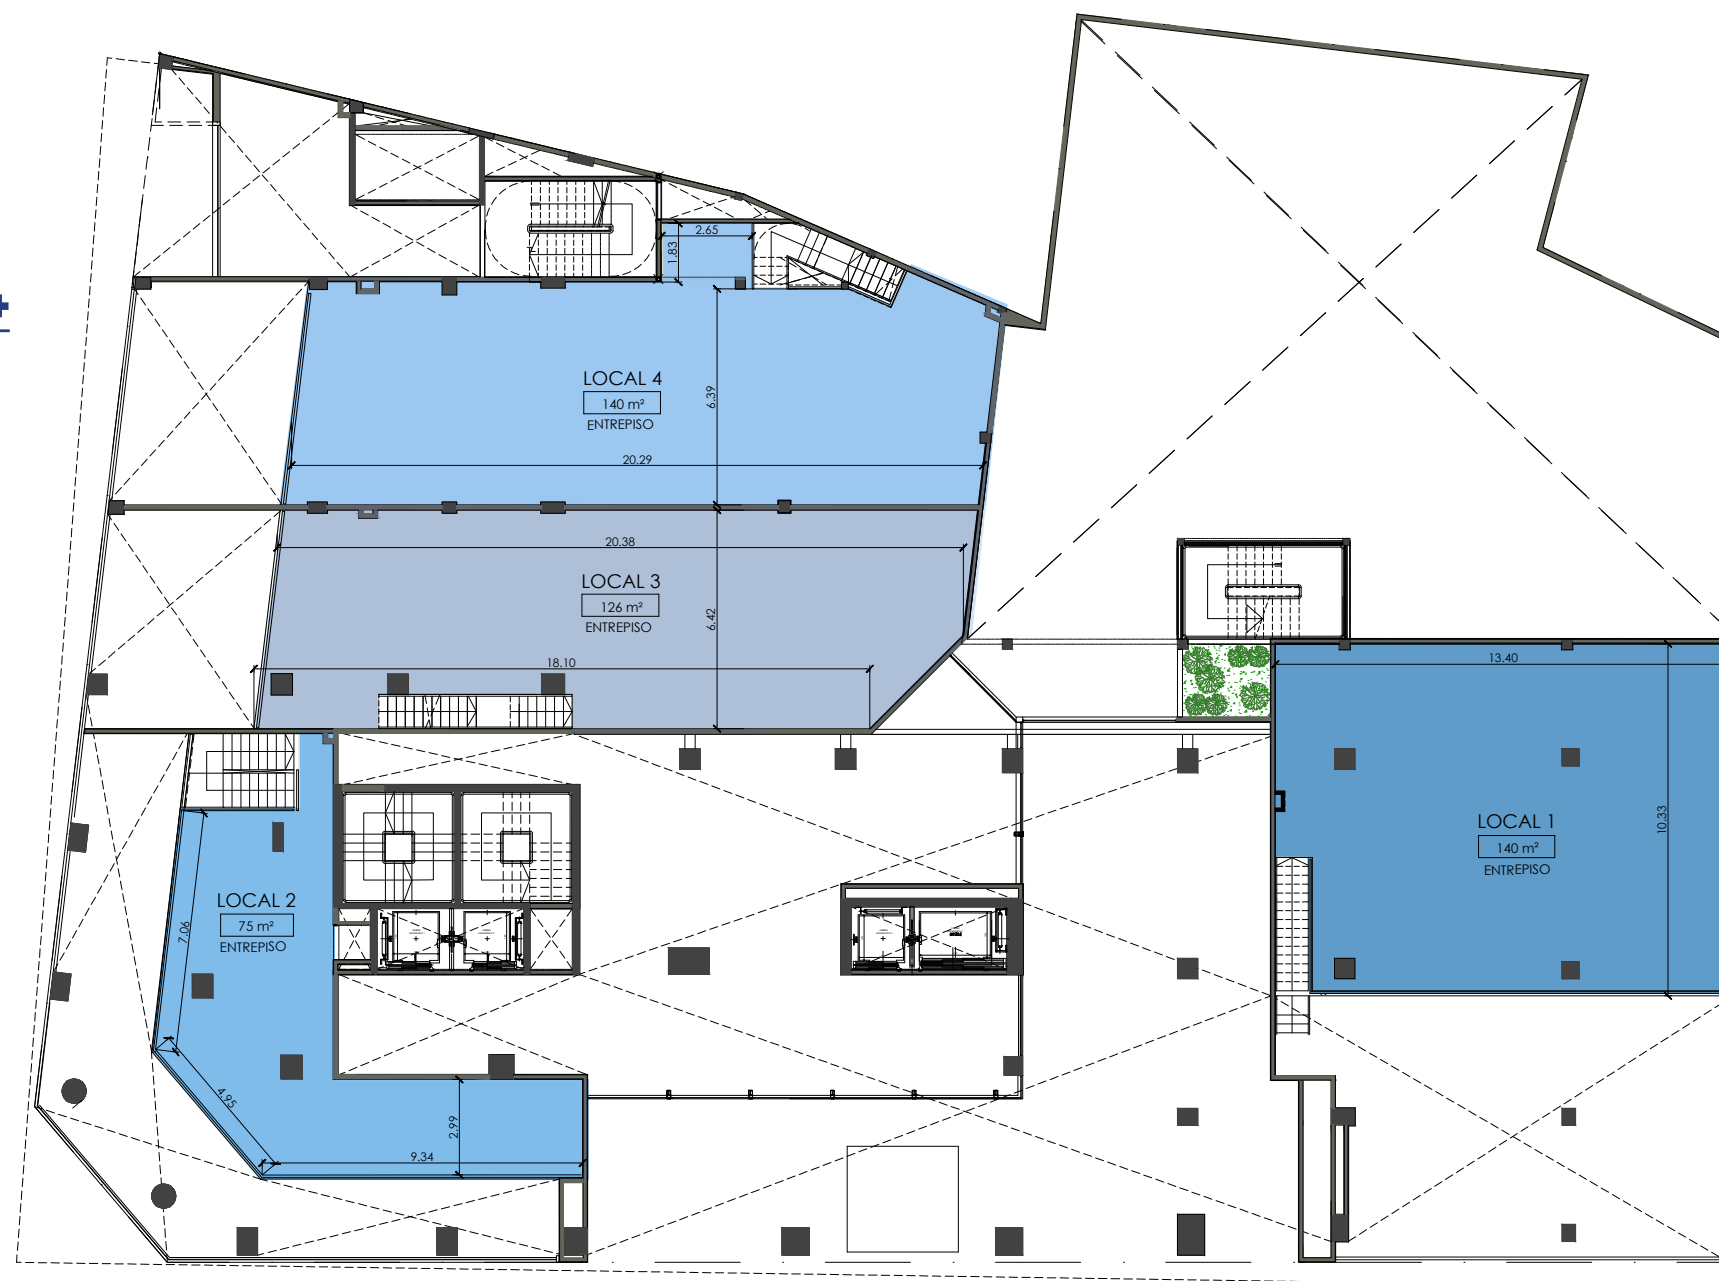


LOCAL 2



ESQUINA
SUP. PB: 160,00 m²
SUP. EP: 75,00 m²
SUP. TOTAL: 235,00 m²

LOCAL 1

VENANCIO FLORES
SUP. CUB.: 230,00 m²
SUP. EP: 140,00 m²
SUP. DESCUB.: 382,00 m²
SUP. TOTAL: 752,00 m²

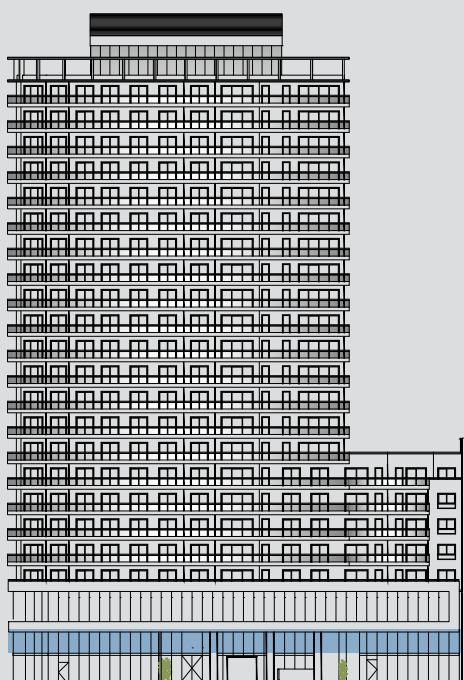

ENTREPISO 1 solo local de esquina

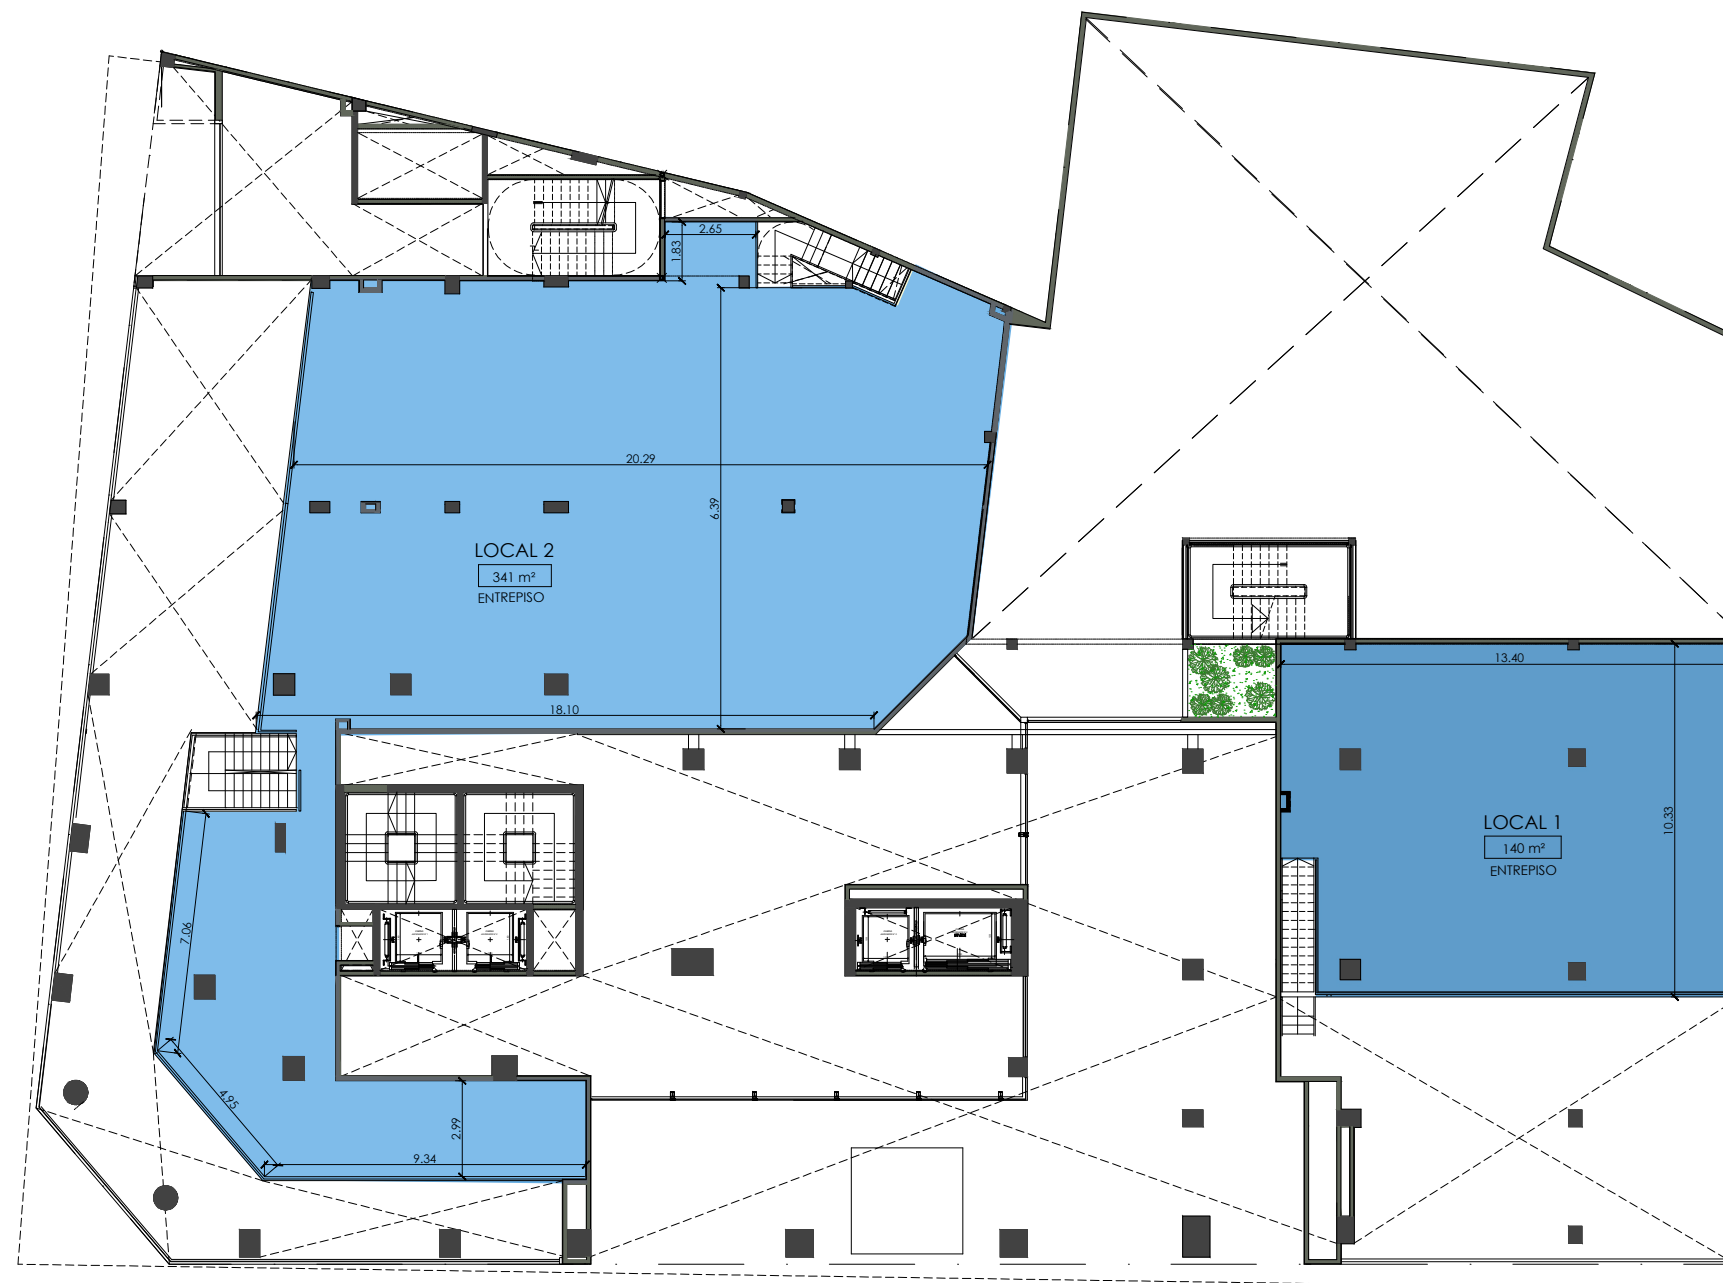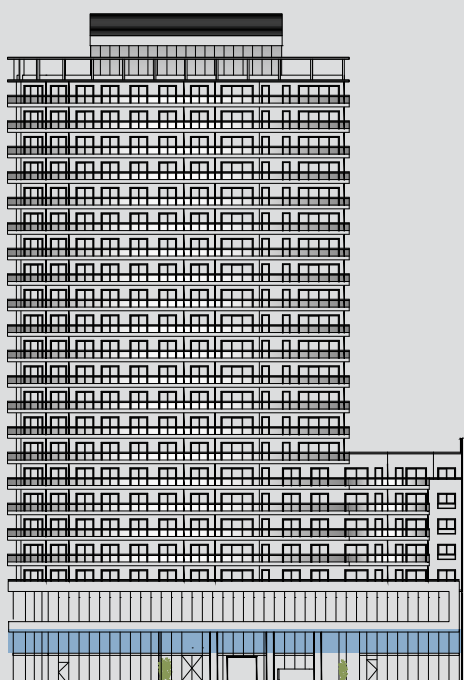



LOCAL 2

ESQUINA
SUP. PB: 507,00 m²
SUP. EP: 341,00 m²
SUP. TOTAL: 848,00 m²

LOCAL 1

VENANCIO FLORES
SUP. CUB.: 230,00 m²
SUP. EP.: 140,00 m²
SUP. DESCUB.: 382,00 m²
SUP. TOTAL: 752,00 m²²



PISO
1
(Opción 1)

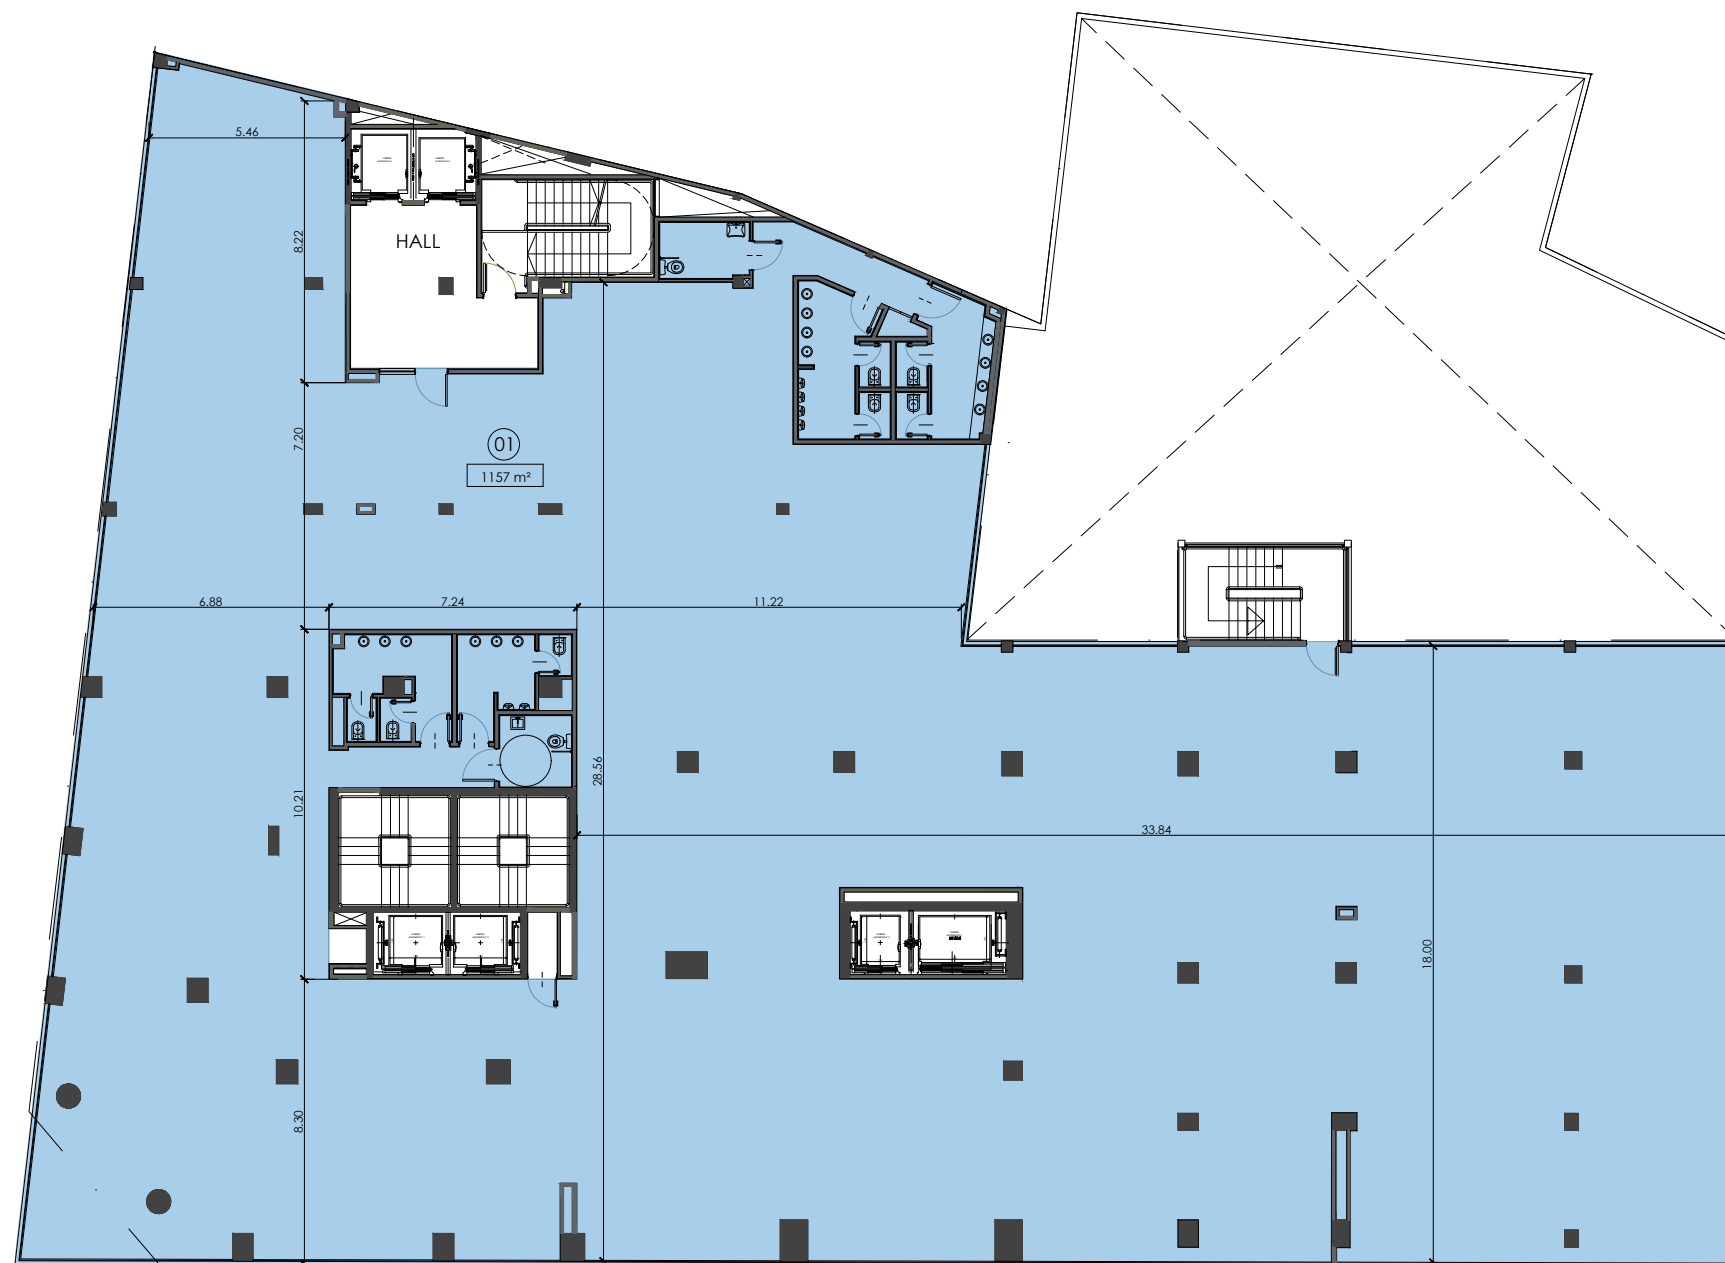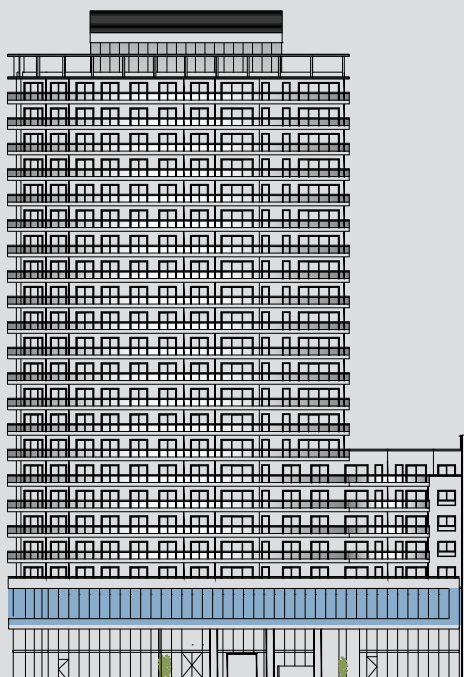

OFICINA A

HIDALGO
SUP. CUB: 1148,00 m²

PISO
1
(Opción 2)

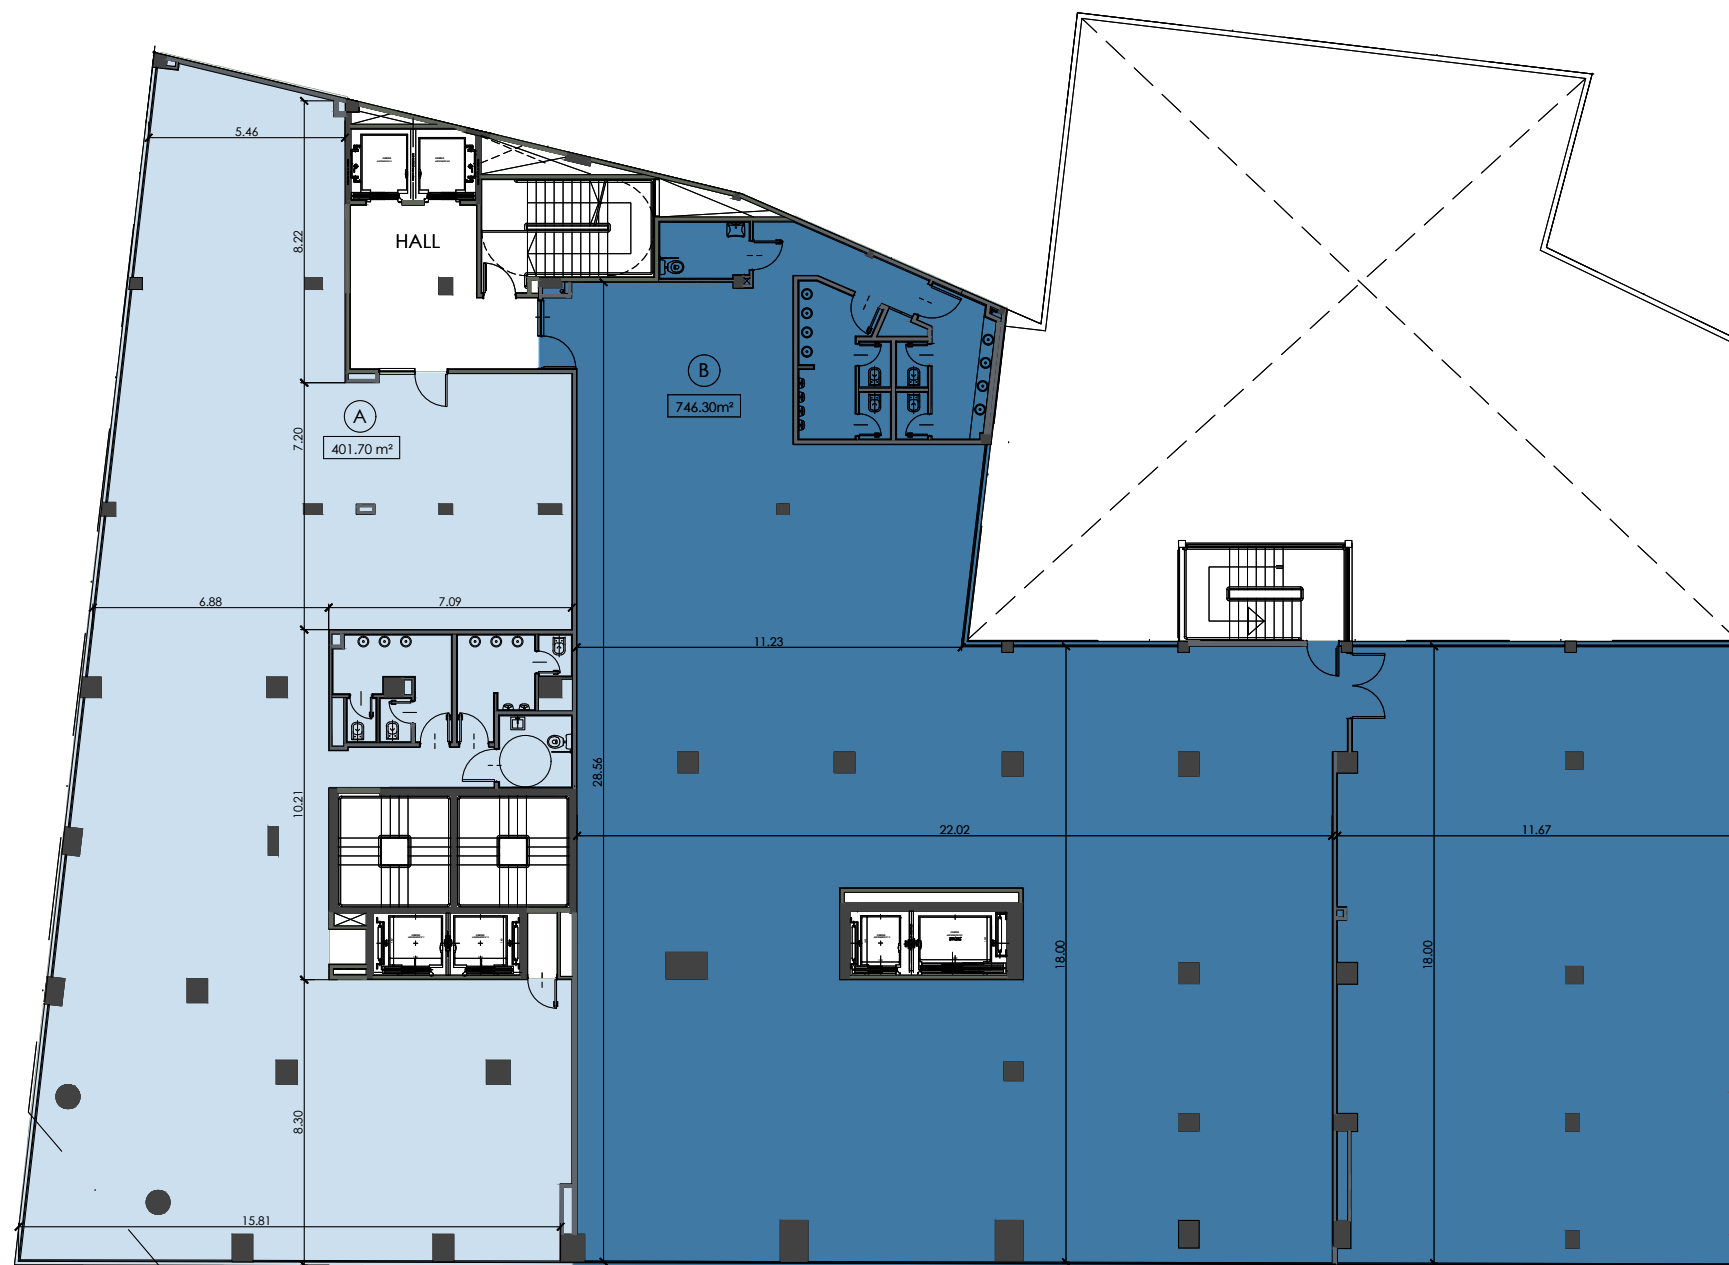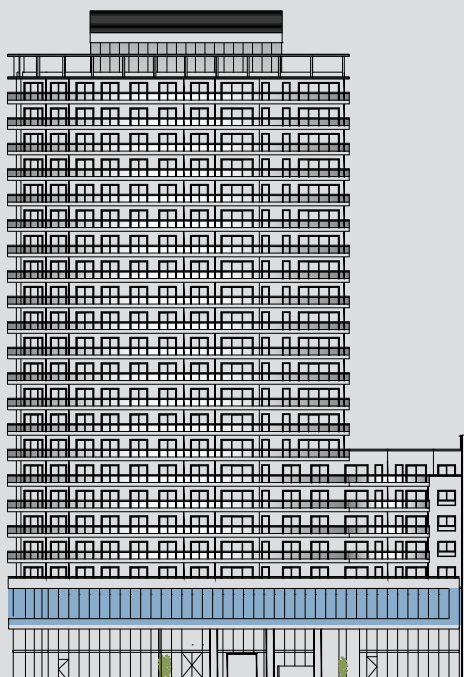

OFICINA A

HIDALGO
SUP. CUB: 406 m²

OFICINA B

VENANCIO FLORES
SUP. CUB: 751 m²

PISO
2

UF 03

3 AMB.
SUP. CUB.: 67,00 m²
SUP. SEMICUB.: 15,00 m²
SUP. DESCUB.: 0,00 m²
SUP. TOTAL: 82,00 m²

UF 02

3 AMB.
SUP. CUB.: 64,00 m²
SUP. SEMICUB.: 10,00 m²
SUP. DESCUB.: 0,00 m²
SUP. TOTAL: 74,00 m²

UF 07

2 AMB.
SUP. CUB.: 50,00 m²
SUP. SEMICUB.: 0,00 m²
SUP. DESCUB.: 33,00 m²
SUP. TOTAL: 83,00 m²

UF 08

2 AMB.
SUP. CUB.: 51,00 m²
SUP. SEMICUB.: 0,00 m²
SUP. DESCUB.: 29,00 m²
SUP. TOTAL: 79,00 m²

UF 09

2 AMB.
SUP. CUB.: 53,00 m²
SUP. SEMICUB.: 0,00 m²
SUP. DESCUB.: 39,00 m²
SUP. TOTAL: 83,00 m²

UF 10

2 AMB.
SUP. CUB.: 52,00 m²
SUP. SEMICUB.: 8,00 m²
SUP. DESCUB.: 0,00 m²
SUP. TOTAL: 60,00 m²

UF 01


4 AMB. CON DEP.
SUP. CUB.: 117,00 m²
SUP. SEMICUB.: 31,00 m²
SUP. DESCUB.: 0,00 m²
SUP. TOTAL: 148,00 m²

UF 12

3 AMB.
SUP. CUB.: 71,00 m²
SUP. SEMICUB.: 16,00 m²
SUP. DESCUB.: 0,00 m²
SUP. TOTAL: 87,00 m²

UF 11

3 AMB.
SUP. CUB.: 70,00 m²
SUP. SEMICUB.: 14,00 m²
SUP. DESCUB.: 0,00 m²
SUP. TOTAL: 84,00 m²

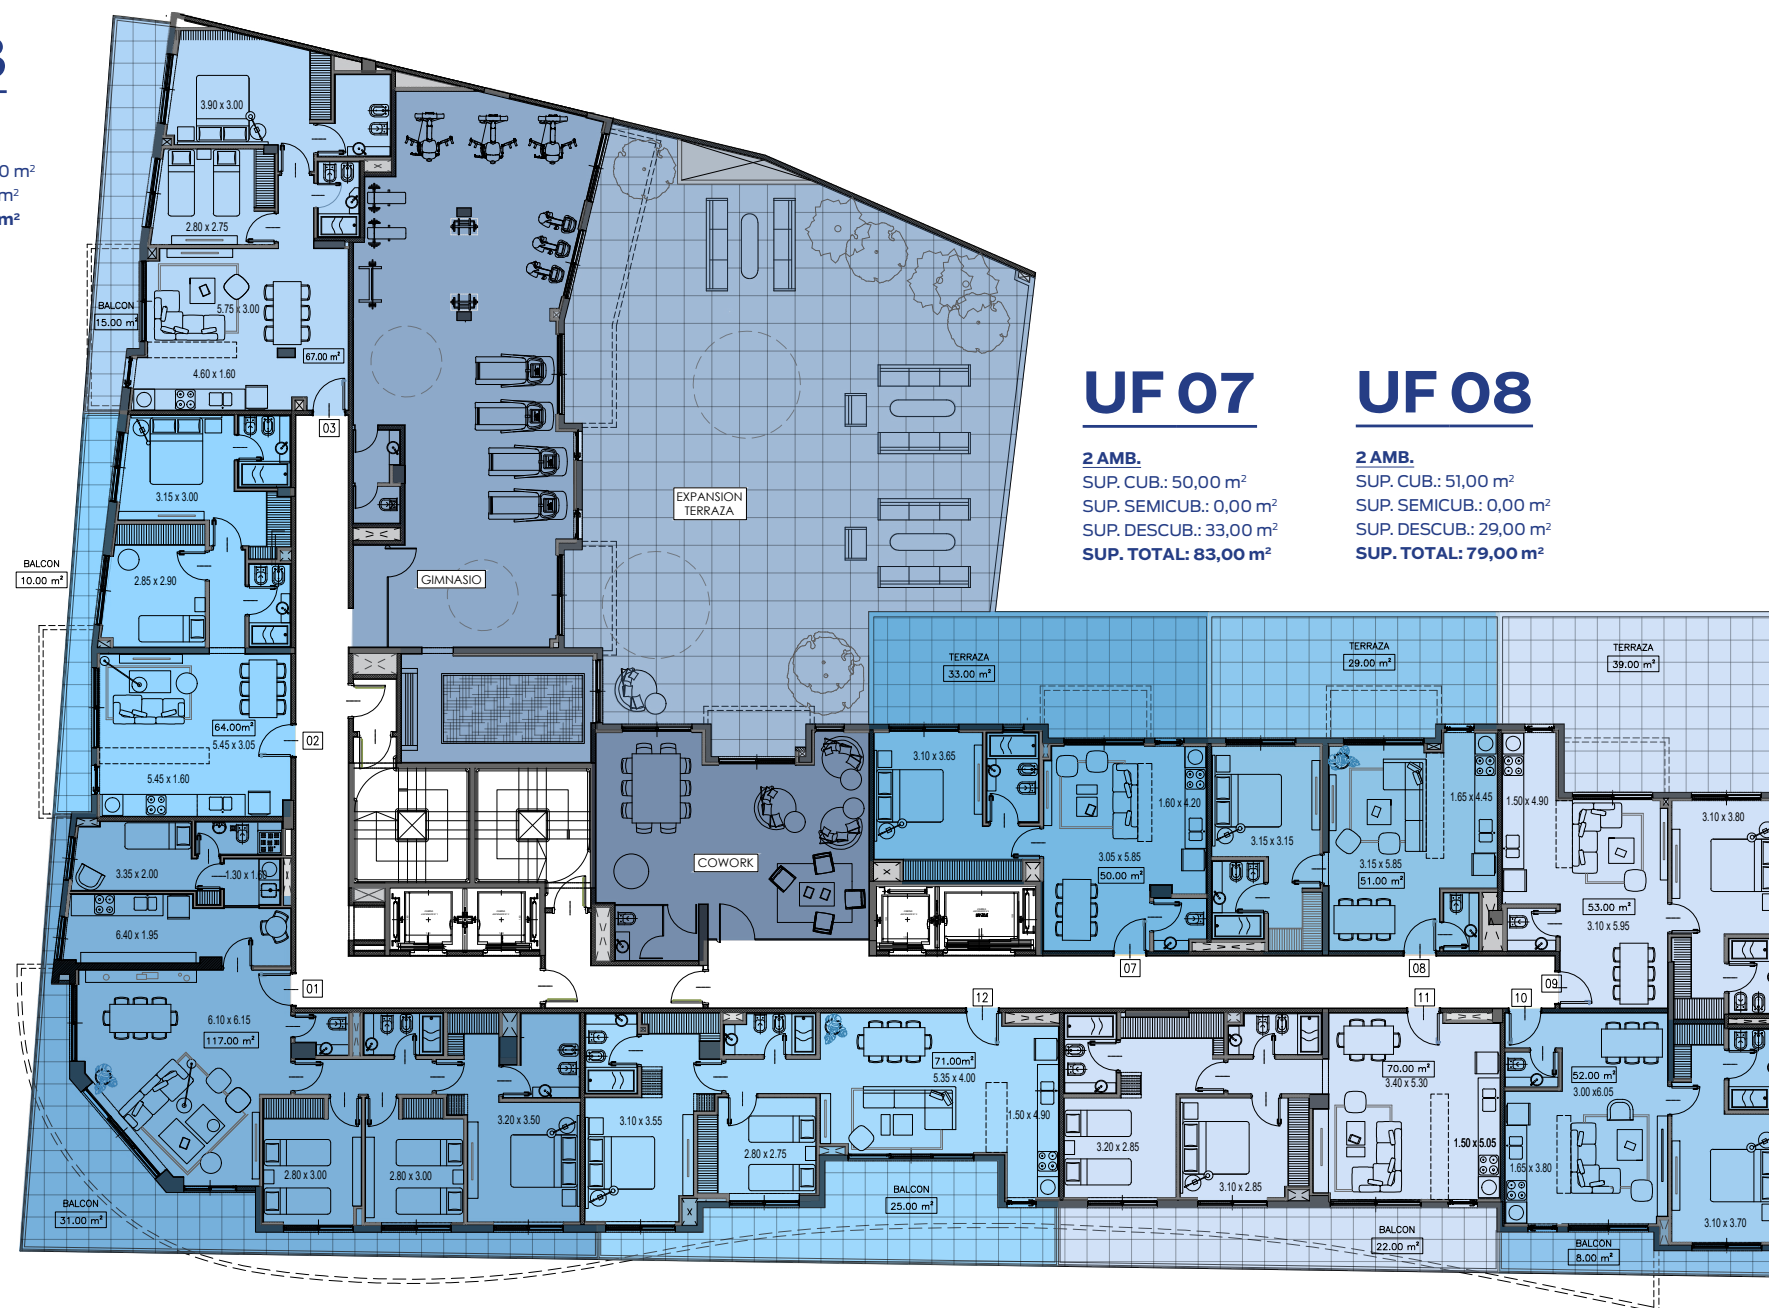

UF 03

3 AMB.
SUP. CUB.: 67,00 m²
SUP. SEMICUB.: 6,00 m²
SUP. DESCUB.: 0,00 m²
SUP. TOTAL: 73,00 m²

UF 02

3 AMB.
SUP. CUB.: 64,00 m²
SUP. SEMICUB.: 8,00 m²
SUP. DESCUB.: 0,00 m²
SUP. TOTAL: 72,00 m²

UF 04

3 AMB.
SUP. CUB.: 71,00 m²
SUP. SEMICUB.: 13,00 m²
SUP. DESCUB.: 0,00 m²
SUP. TOTAL: 84,00 m²

UF 05

2 AMB.
SUP. CUB.: 47,00 m²
SUP. SEMICUB.: 4,00 m²
SUP. DESCUB.: 0,00 m²
SUP. TOTAL: 51,00 m²

UF 07

2 AMB.
SUP. CUB.: 50,00 m²
SUP. SEMICUB.: 5,00 m²
SUP. DESCUB.: 0,00 m²
SUP. TOTAL: 55,00 m²

UF 08

2 AMB.
SUP. CUB.: 51,00 m²
SUP. SEMICUB.: 5,00 m²
SUP. DESCUB.: 0,00 m²
SUP. TOTAL: 56,00 m²

UF 09

2 AMB.
SUP. CUB.: 53,00 m²
SUP. SEMICUB.: 5,00 m²
SUP. DESCUB.: 0,00 m²
SUP. TOTAL: 58,00 m²

UF 10

2 AMB.
SUP. CUB.: 52,00 m²
SUP. SEMICUB.: 8,00 m²
SUP. DESCUB.: 0,00 m²
SUP. TOTAL: 60,00 m²

UF 01


4 AMB. CON DEP.
SUP. CUB.: 118,00 m²
SUP. SEMICUB.: 30,00 m²
SUP. DESCUB.: 0,00 m²
SUP. TOTAL: 148,00 m²

UF 12

3 AMB.
SUP. CUB.: 71,00 m²
SUP. SEMICUB.: 16,00 m²
SUP. DESCUB.: 0,00 m²
SUP. TOTAL: 87,00 m²

UF 11

3 AMB.
SUP. CUB.: 70,00 m²
SUP. SEMICUB.: 14,00 m²
SUP. DESCUB.: 0,00 m²
SUP. TOTAL: 84,00 m²

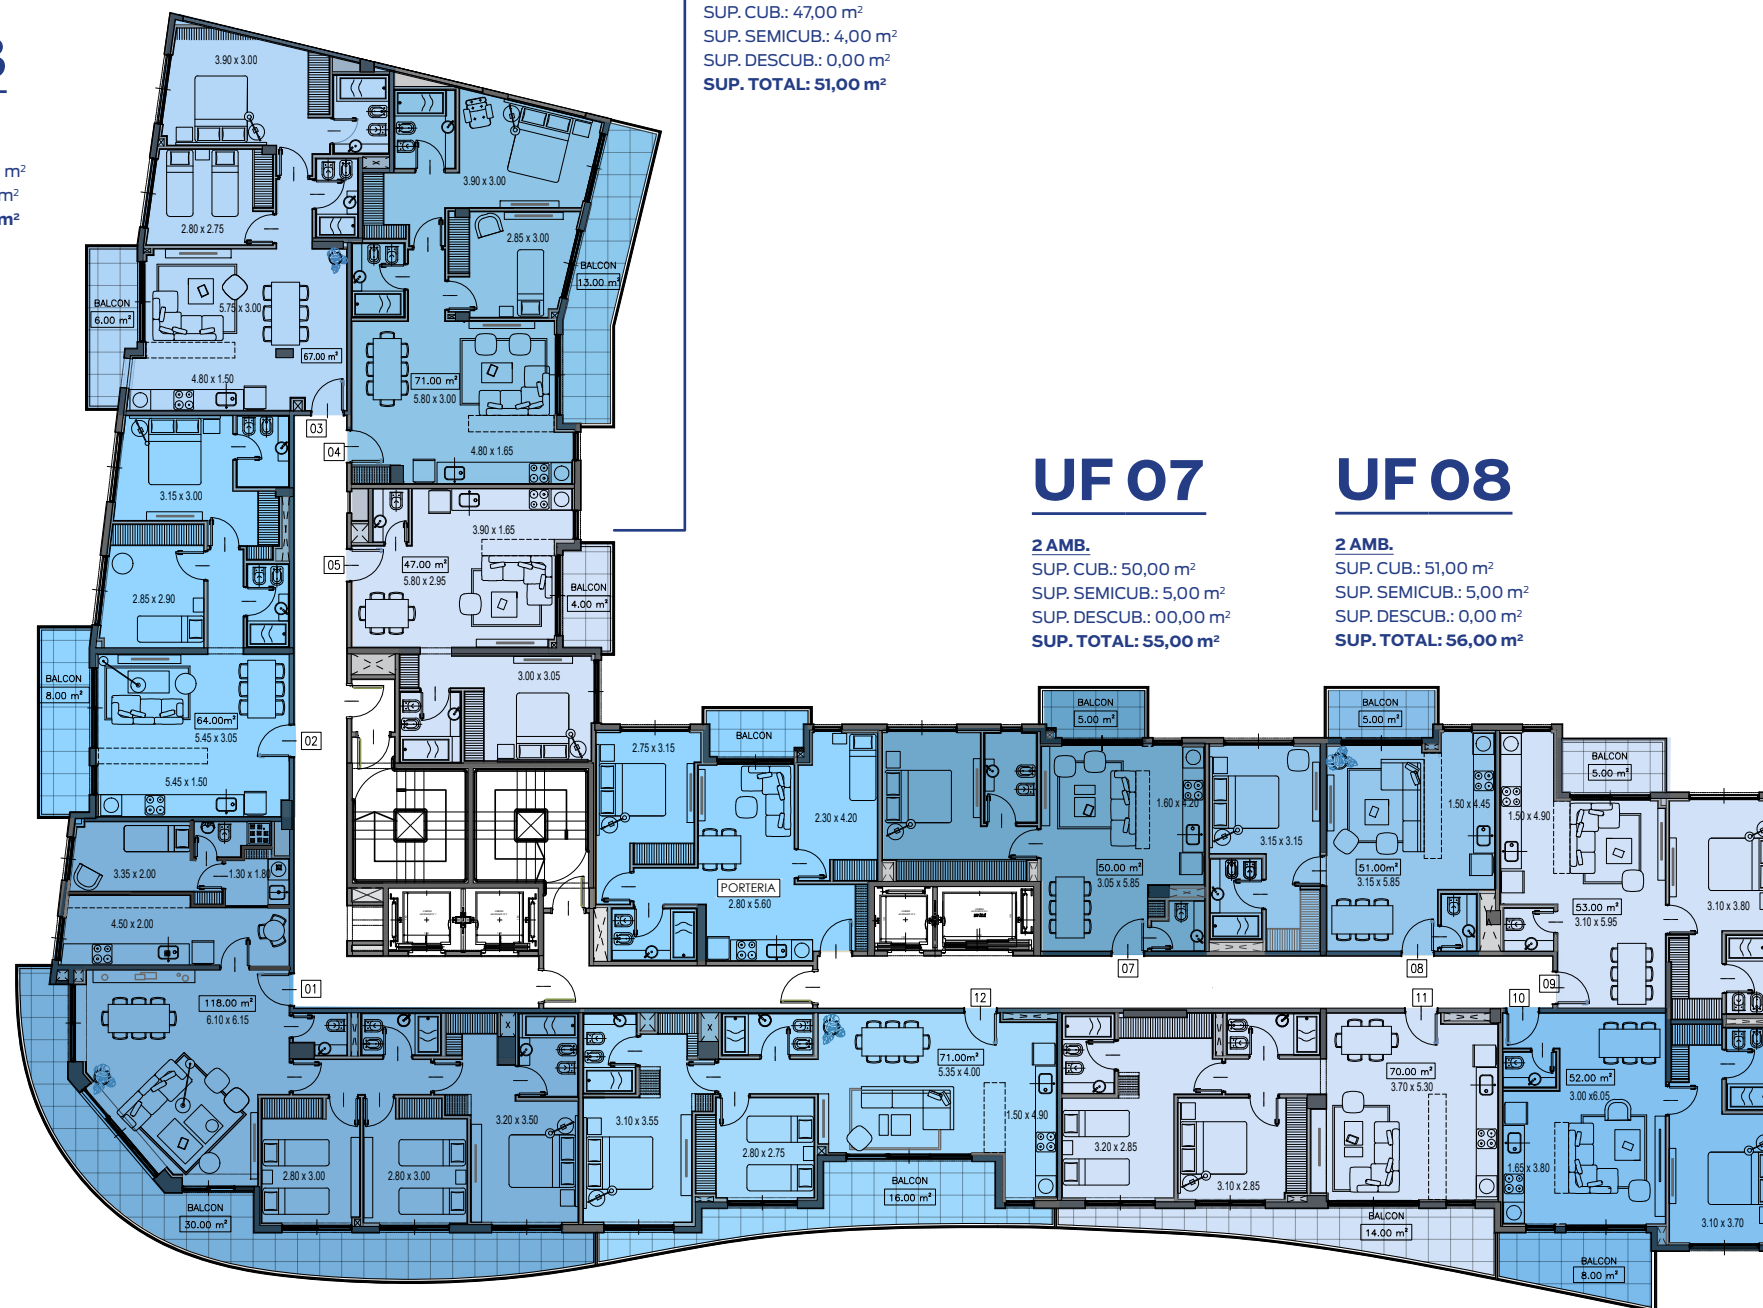

UF 03

3 AMB.
SUP. CUB.: 66,00 m²
SUP. SEMICUB.: 6,00 m²
SUP. DESCUB.: 0,00 m²
SUP. TOTAL: 73,00 m²

UF 02

3 AMB.
SUP. CUB.: 64,00 m²
SUP. SEMICUB.: 8,00 m²
SUP. DESCUB.: 0,00 m²
SUP. TOTAL: 72,00 m²

UF 04

3 AMB.
SUP. CUB.: 69,00 m²
SUP. SEMICUB.: 13,00 m²
SUP. DESCUB.: 0,00 m²
SUP. TOTAL: 81,00 m²

UF 05

2 AMB.
SUP. CUB.: 48,00 m²
SUP. SEMICUB.: 4,00 m²
SUP. DESCUB.: 0,00 m²
SUP. TOTAL: 52,00 m²

UF 06

2 AMB.
SUP. CUB.: 50,00 m²
SUP. SEMICUB.: 4,00 m²
SUP. DESCUB.: 0,00 m²
SUP. TOTAL: 54,00 m²

UF 07

2 AMB.
SUP. CUB.: 50,00 m²
SUP. SEMICUB.: 5,00 m²
SUP. DESCUB.: 0,00 m²
SUP. TOTAL: 55,00 m²

UF 08

2 AMB.
SUP. CUB.: 51,00 m²
SUP. SEMICUB.: 5,00 m²
SUP. DESCUB.: 0,00 m²
SUP. TOTAL: 57,00 m²

UF 09

2 AMB.
SUP. CUB.: 53,00 m²
SUP. SEMICUB.: 5,00 m²
SUP. DESCUB.: 0,00 m²
SUP. TOTAL: 58,00 m²

UF 10

2 AMB.
SUP. CUB.: 52,00 m²
SUP. SEMICUB.: 8,00 m²
SUP. DESCUB.: 0,00 m²
SUP. TOTAL: 60,00 m²

UF 01


4 AMB. CON DEP.
SUP. CUB.: 118,00 m²
SUP. SEMICUB.: 30,00 m²
SUP. DESCUB.: 0,00 m²
SUP. TOTAL: 148,00 m²

UF 12

3 AMB.
SUP. CUB.: 71,00 m²
SUP. SEMICUB.: 16,00 m²
SUP. DESCUB.: 0,00 m²
SUP. TOTAL: 87,00 m²

UF 11

3 AMB.
SUP. CUB.: 70,00 m²
SUP. SEMICUB.: 14,00 m²
SUP. DESCUB.: 0,00 m²
SUP. TOTAL: 84,00 m²

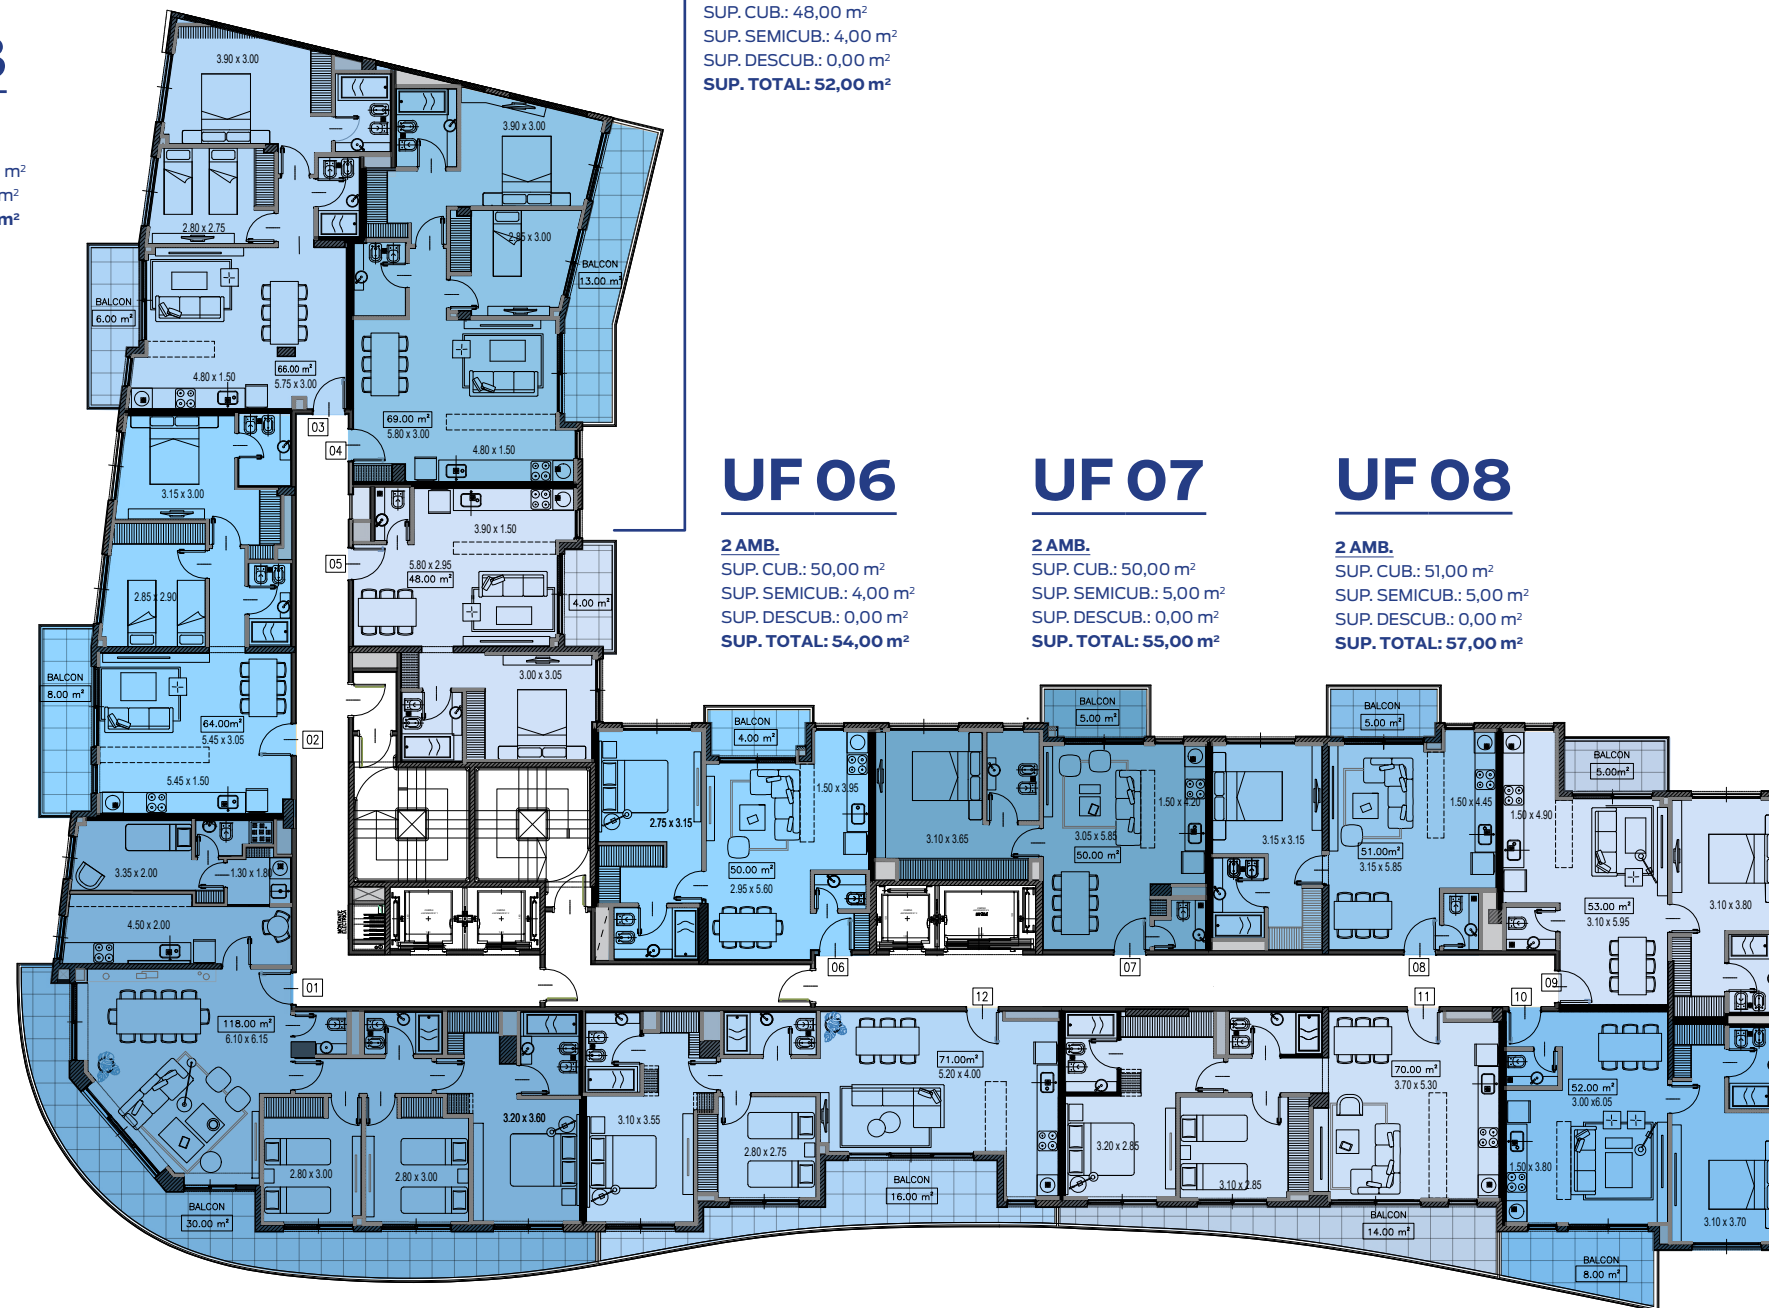

PISO
5

UF 03

3 AMB.
SUP. CUB.: 78,00 m²
SUP. SEMICUB.: 32,00 m²
SUP. DESCUB.: 0,00 m²
SUP. TOTAL: 57,00 m²

UF 02

2 AMB.
SUP. CUB.: 49,00 m²
SUP. SEMICUB.: 8,00 m²
SUP. DESCUB.: 0,00 m²
SUP. TOTAL: 57,00 m²

UF 04

2 AMB.
SUP. CUB.: 51,00 m²
SUP. SEMICUB.: 9,00 m²
SUP. DESCUB.: 0,00 m²
SUP. TOTAL: 60,00 m²

UF 05

2 AMB.
SUP. CUB.: 47,00 m²
SUP. SEMICUB.: 4,00 m²
SUP. DESCUB.: 0,00 m²
SUP. TOTAL: 51,00 m²

UF 06

2 AMB.
SUP. CUB.: 50,00 m²
SUP. SEMICUB.: 4,00 m²
SUP. DESCUB.: 0,00 m²
SUP. TOTAL: 54,00 m²

UF 07

2 AMB.
SUP. CUB.: 51,00 m²
SUP. SEMICUB.: 5,00 m²
SUP. DESCUB.: 0,00 m²
SUP. TOTAL: 56,00 m²

UF 08

2 AMB.
SUP. CUB.: 51,00 m²
SUP. SEMICUB.: 5,00 m²
SUP. DESCUB.: 0,00 m²
SUP. TOTAL: 56,00 m²

UF 09

2 AMB.
SUP. CUB.: 53,00 m²
SUP. SEMICUB.: 5,00 m²
SUP. DESCUB.: 0,00 m²
SUP. TOTAL: 58,00 m²

UF 10

2 AMB.
SUP. CUB.: 52,00 m²
SUP. SEMICUB.: 8,00 m²
SUP. DESCUB.: 0,00 m²
SUP. TOTAL: 60,00 m²

UF 01



4 AMB. CON DEP.
SUP. CUB.: 118,00 m²
SUP. SEMICUB.: 30,00 m²
SUP. DESCUB.: 0,00 m²
SUP. TOTAL: 148,00 m²

UF 12



3 AMB.
SUP. CUB.: 71,00 m²
SUP. SEMICUB.: 16,00 m²
SUP. DESCUB.: 0,00 m²
SUP. TOTAL: 87,00 m²

UF 11

3 AMB.
SUP. CUB.: 70,00 m²
SUP. SEMICUB.: 14,00 m²
SUP. DESCUB.: 0,00 m²
SUP. TOTAL: 84,00 m²

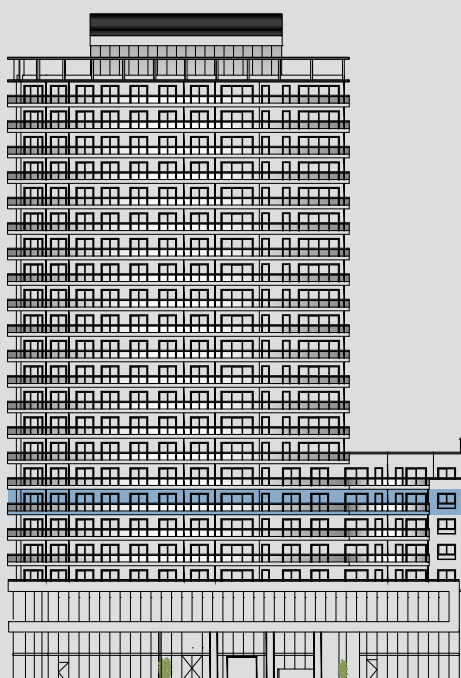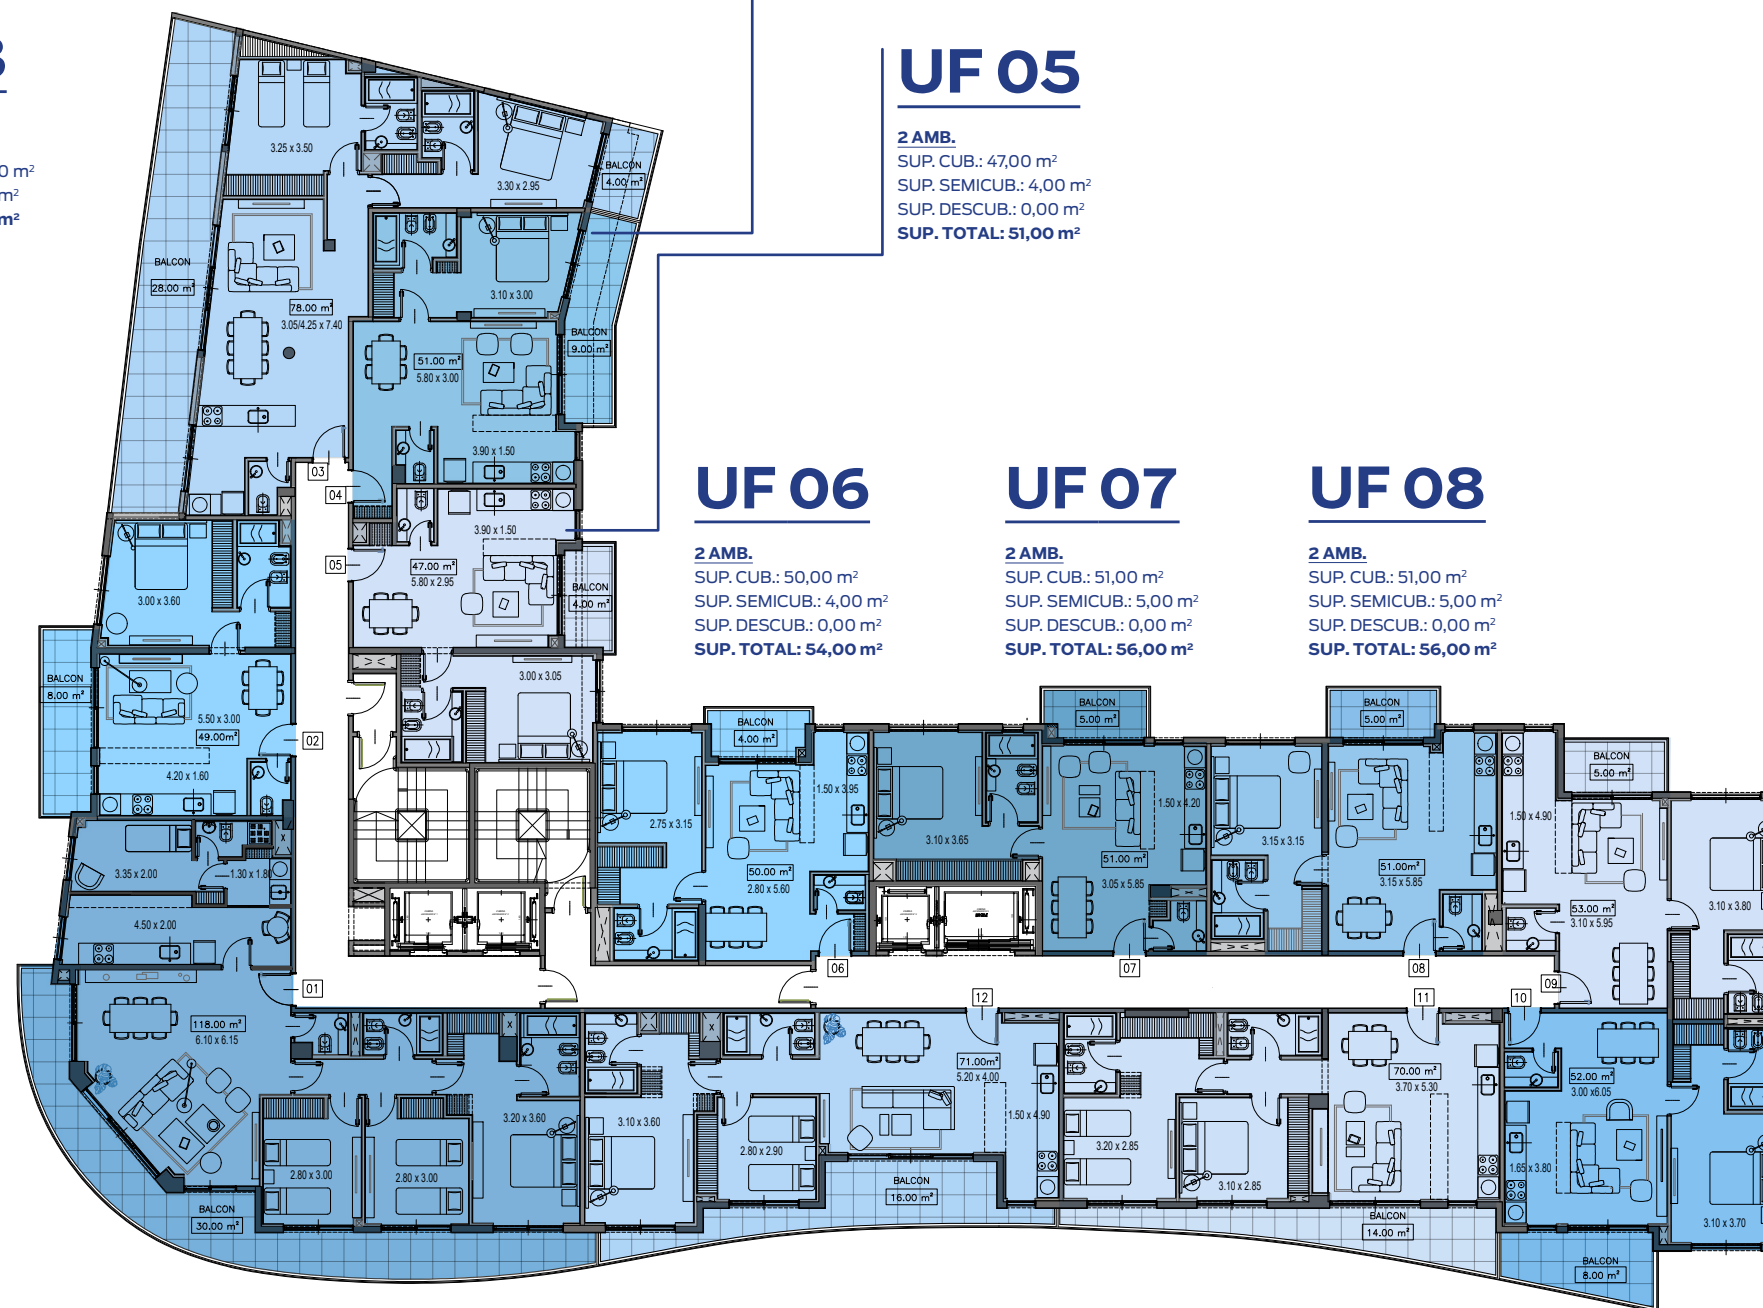

PISO
6

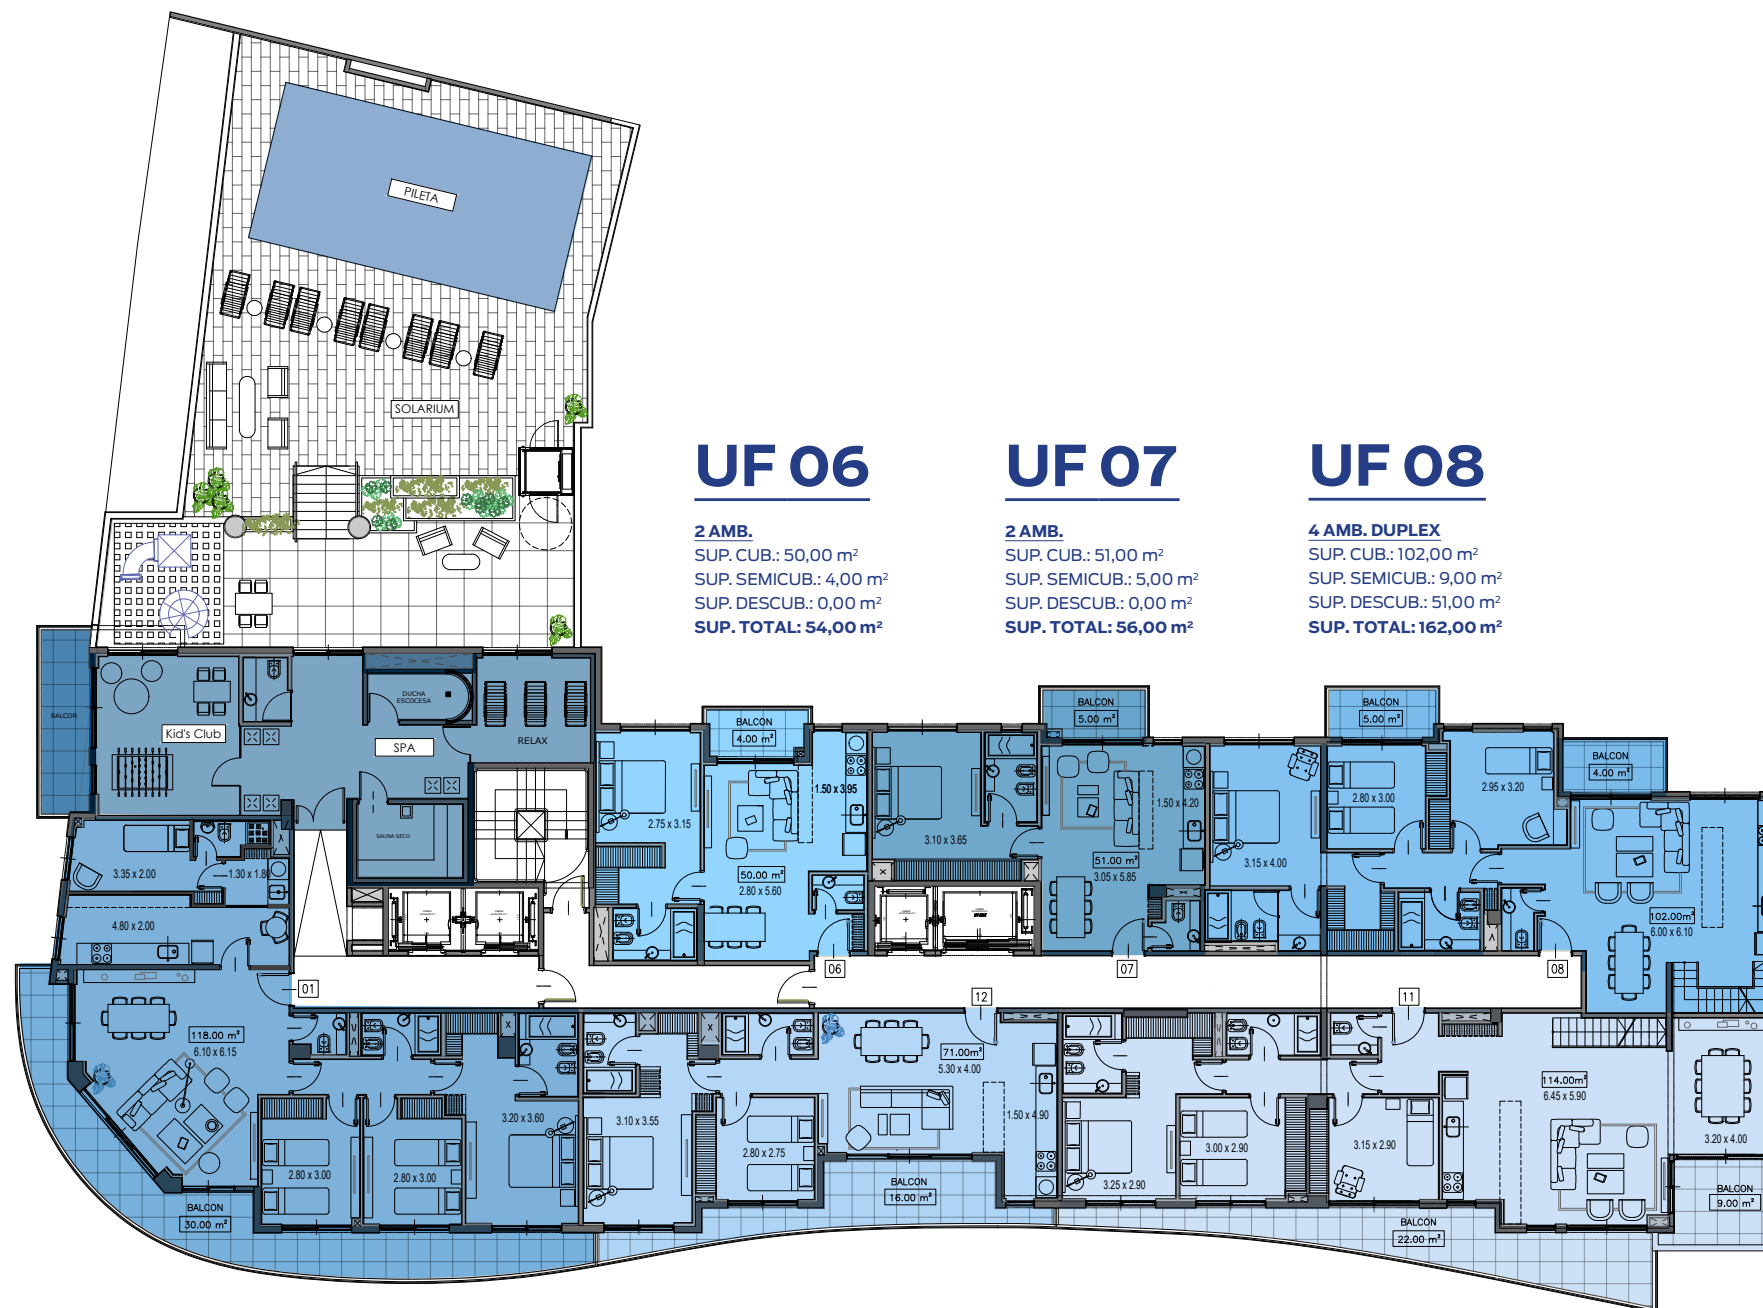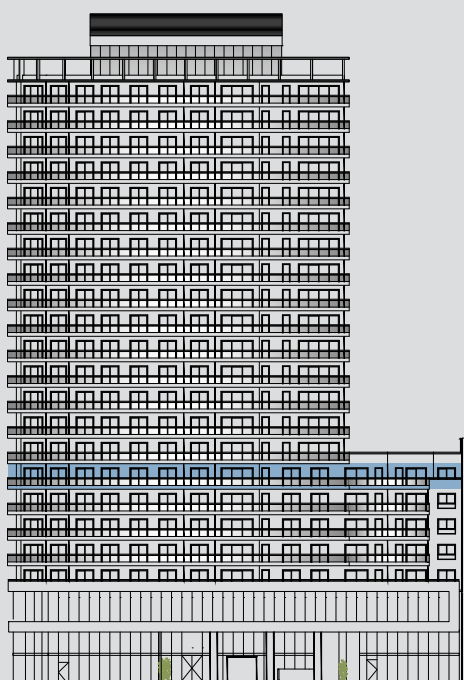

UF 06

2 AMB.
SUP. CUB.: 50,00 m²
SUP. SEMICUB.: 4,00 m²
SUP. DESCUB.: 0,00 m²
SUP. TOTAL: 54,00 m²

UF 07

2 AMB.
SUP. CUB.: 51,00 m²
SUP. SEMICUB.: 5,00 m²
SUP. DESCUB.: 0,00 m²
SUP. TOTAL: 56,00 m²

UF 08

4 AMB. DUPLEX
SUP. CUB.: 102,00 m²
SUP. SEMICUB.: 9,00 m²
SUP. DESCUB.: 51,00 m²
SUP. TOTAL: 162,00 m²

UF 01

4 AMB. CON DEP.
SUP. CUB.: 118,00 m²
SUP. SEMICUB.: 30,00 m²
SUP. DESCUB.: 0,00 m²
SUP. TOTAL: 148,00 m²

UF 12


3 AMB.
SUP. CUB.: 71,00 m²
SUP. SEMICUB.: 16,00 m²
SUP. DESCUB.: 0,00 m²
SUP. TOTAL: 87,00 m²

UF 11

4 AMB. DUPLEX
SUP. CUB.: 114,00 m²
SUP. SEMICUB.: 31,00 m²
SUP. DESCUB.: 41,00 m²
SUP. TOTAL: 185,00 m²



PISO
7

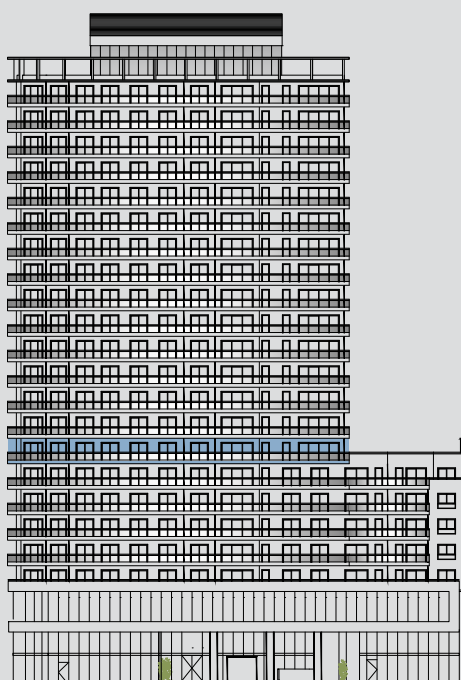


UF 02

3 AMB.
SUP. CUB.: 73,00 m²
SUP. SEMICUB.: 10,00 m²
SUP. DESCUB.: 0,00 m²
SUP. TOTAL: 83,00 m²

UF 03

2 AMB.
SUP. CUB.: 50,00 m²
SUP. SEMICUB.: 4,00 m²
SUP. DESCUB.: 0,00 m²
SUP. TOTAL: 54,00 m²

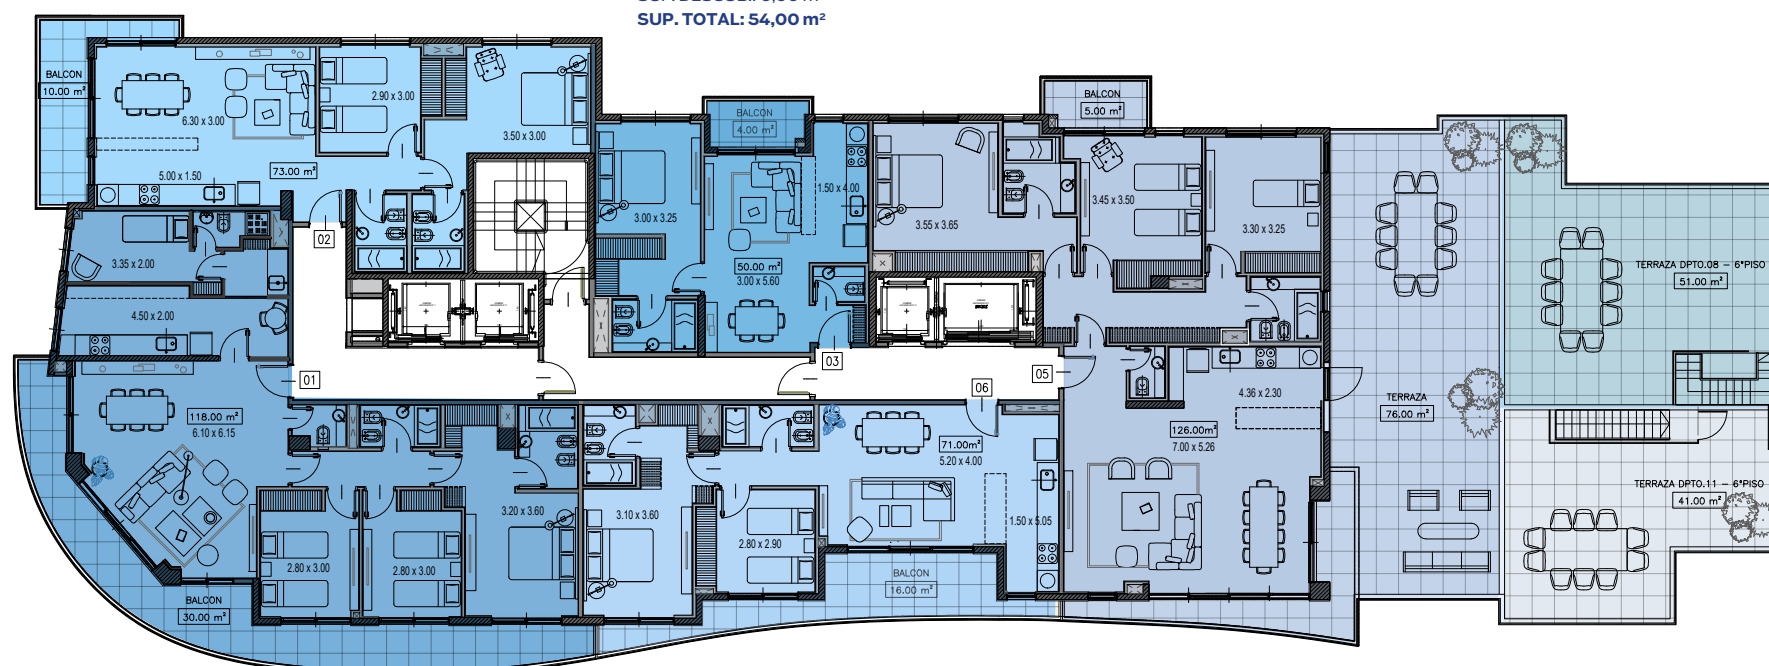

UF 01

4 AMB. CON DEP.
SUP. CUB.: 118,00 m²
SUP. SEMICUB.: 30,00 m²
SUP. DESCUB.: 0,00 m²
SUP. TOTAL: 148,00 m²

UF 06

3 AMB.
SUP. CUB.: 71,00 m²
SUP. SEMICUB.: 16,00 m²
SUP. DESCUB.: 0,00 m²
SUP. TOTAL: 87,00 m²

UF 05

4 AMB.
SUP. CUB.: 126,00 m²
SUP. SEMICUB.: 5,00 m²
SUP. DESCUB.: 76,00 m²
SUP. TOTAL: 207,00 m²

TERRAZA UF 08
PISO 6

TERRAZA UF 11
PISO 6

PISOS
8 A 21



UF 02


3 AMB.
SUP. CUB.: 73,00 m²
SUP. SEMICUB.: 10,00 m²
SUP. DESCUB.: 0,00 m²
SUP. TOTAL: 83,00 m²

UF 03

2 AMB.
SUP. CUB.: 50,00 m²
SUP. SEMICUB.: 4,00 m²
SUP. DESCUB.: 0,00 m²
SUP. TOTAL: 54,00 m²

UF 04

2 AMB.
SUP. CUB.: 49,00 m²
SUP. SEMICUB.: 5,00 m²
SUP. DESCUB.: 0,00 m²
SUP. TOTAL: 54,00 m²

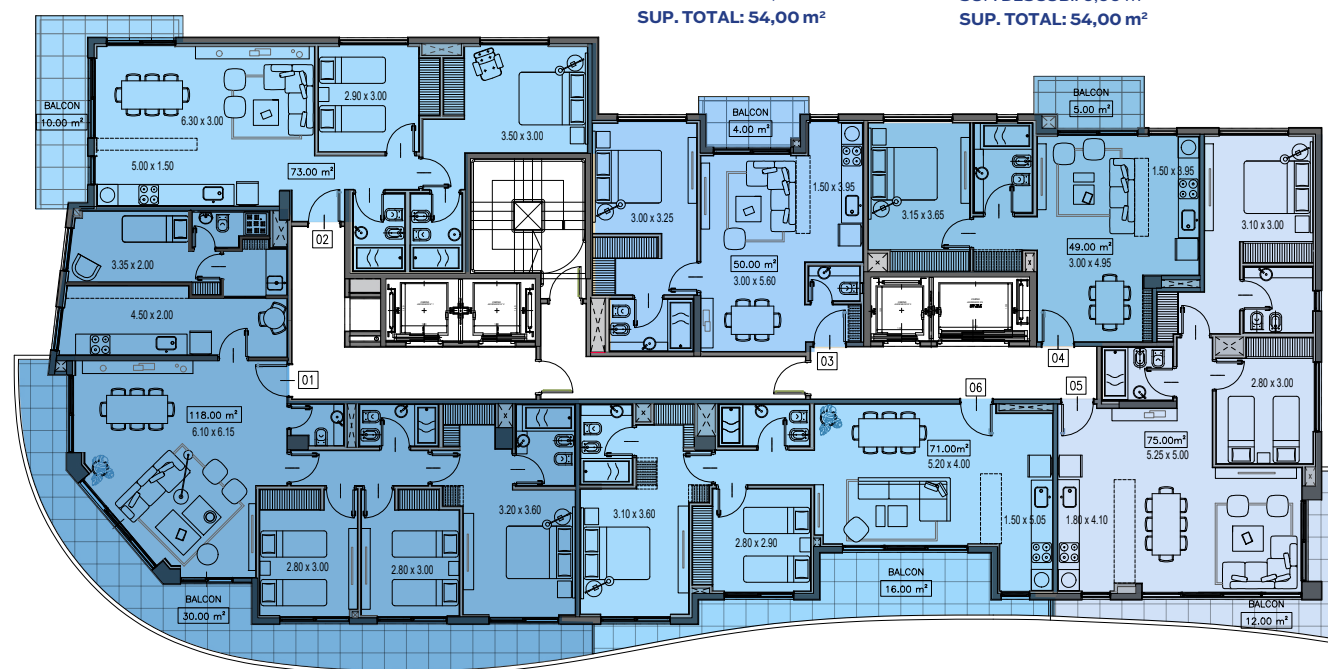

UF 01

4 AMB. CON DEP.
SUP. CUB.: 118,00 m²
SUP. SEMICUB.: 30,00 m²
SUP. DESCUB.: 0,00 m²
SUP. TOTAL: 148,00 m²



UF 06

3 AMB.
SUP. CUB.: 71,00 m²
SUP. SEMICUB.: 16,00 m²
SUP. DESCUB.: 0,00 m²
SUP. TOTAL: 87,00 m²



UF 05

3 AMB.
SUP. CUB.: 75,00 m²
SUP. SEMICUB.: 12,00 m²
SUP. DESCUB.: 0,00 m²
SUP. TOTAL: 87,00 m²



PISO
22

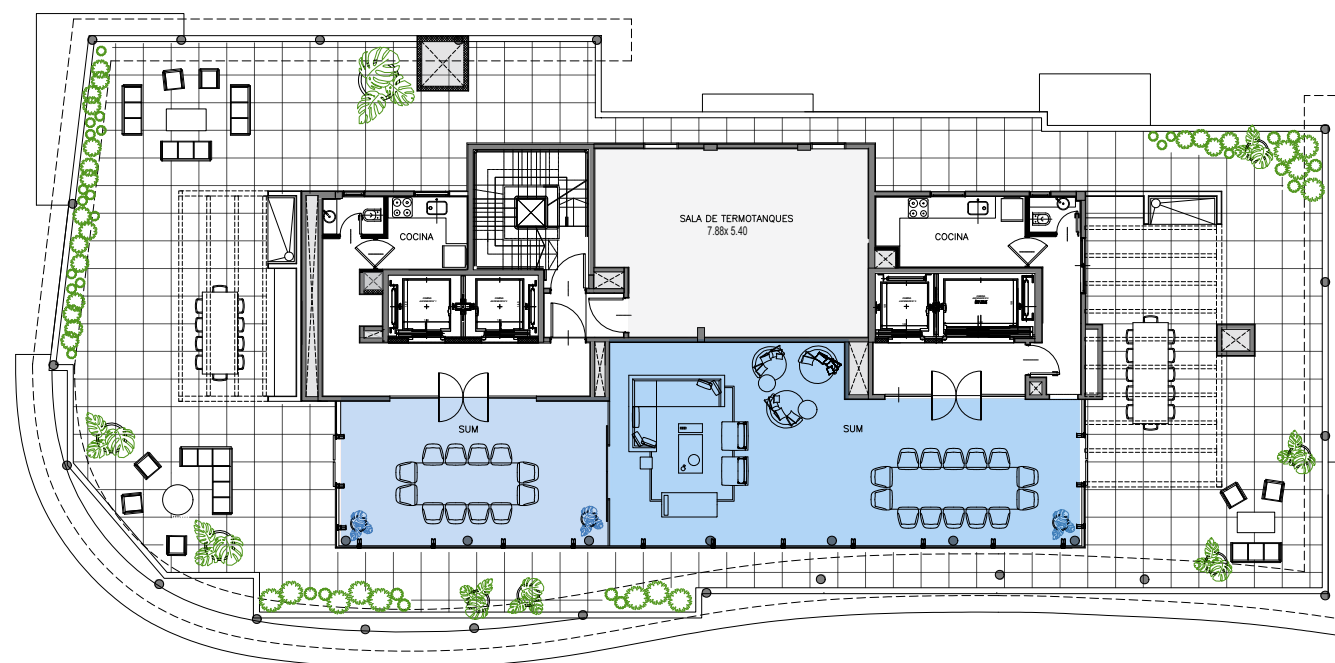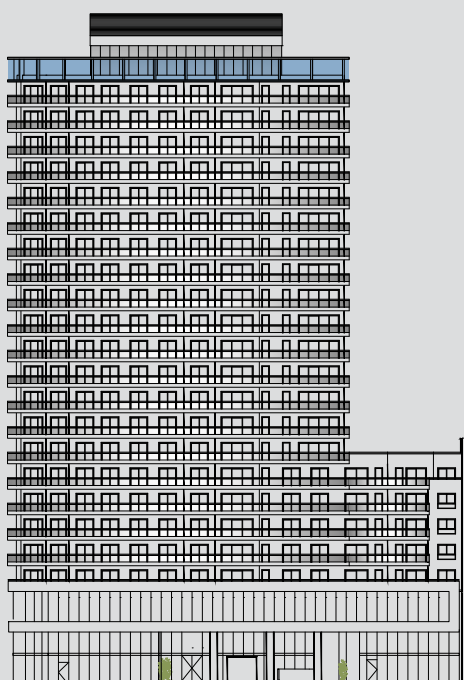

PISO
-1

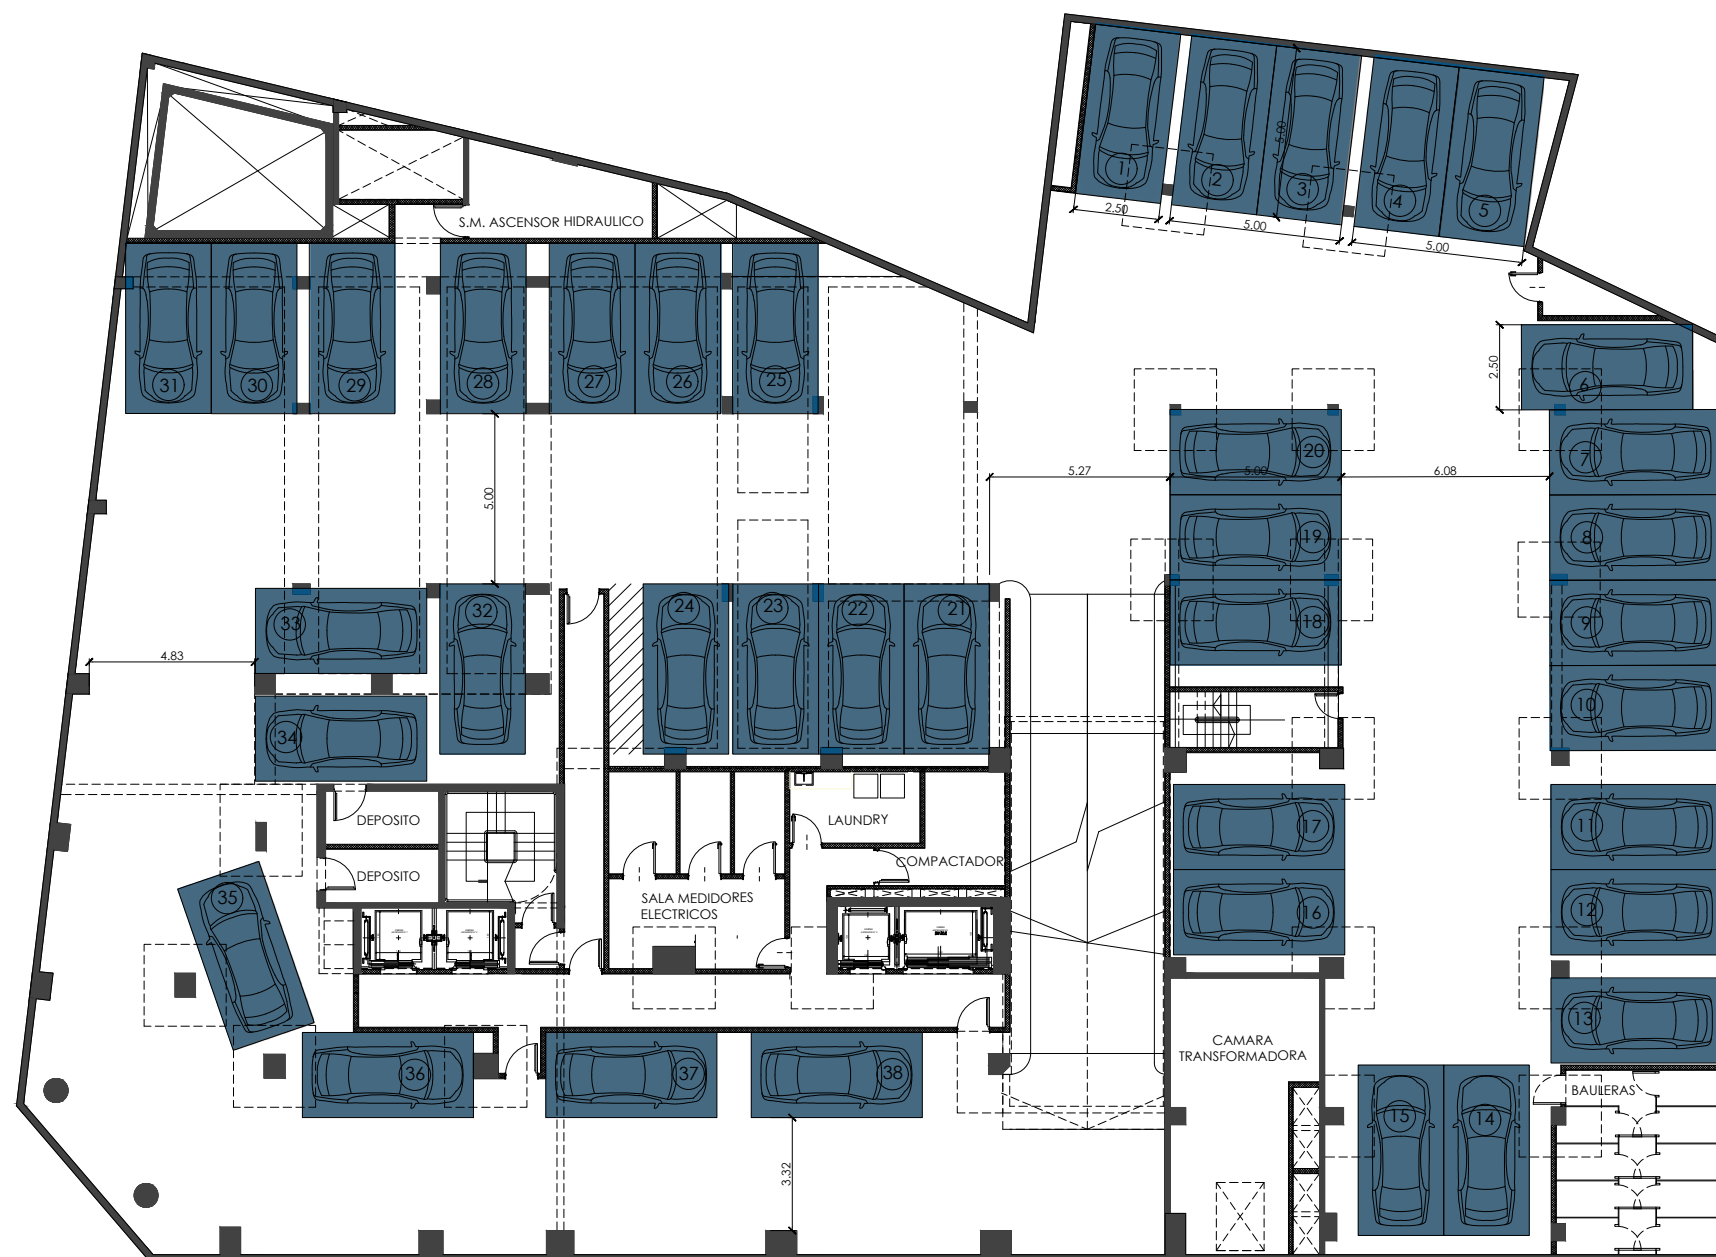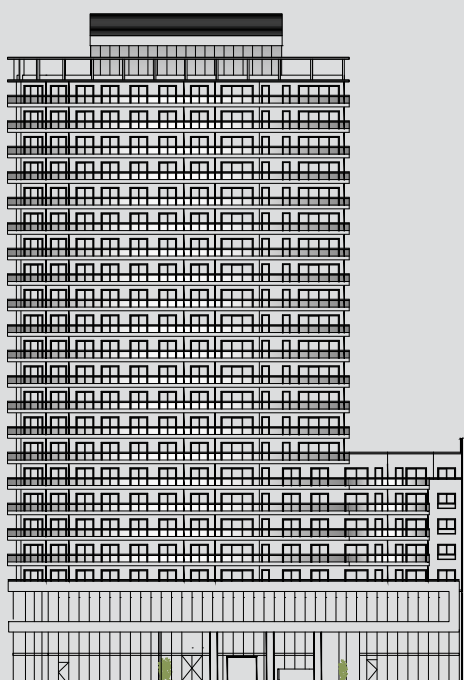

PISO
-2

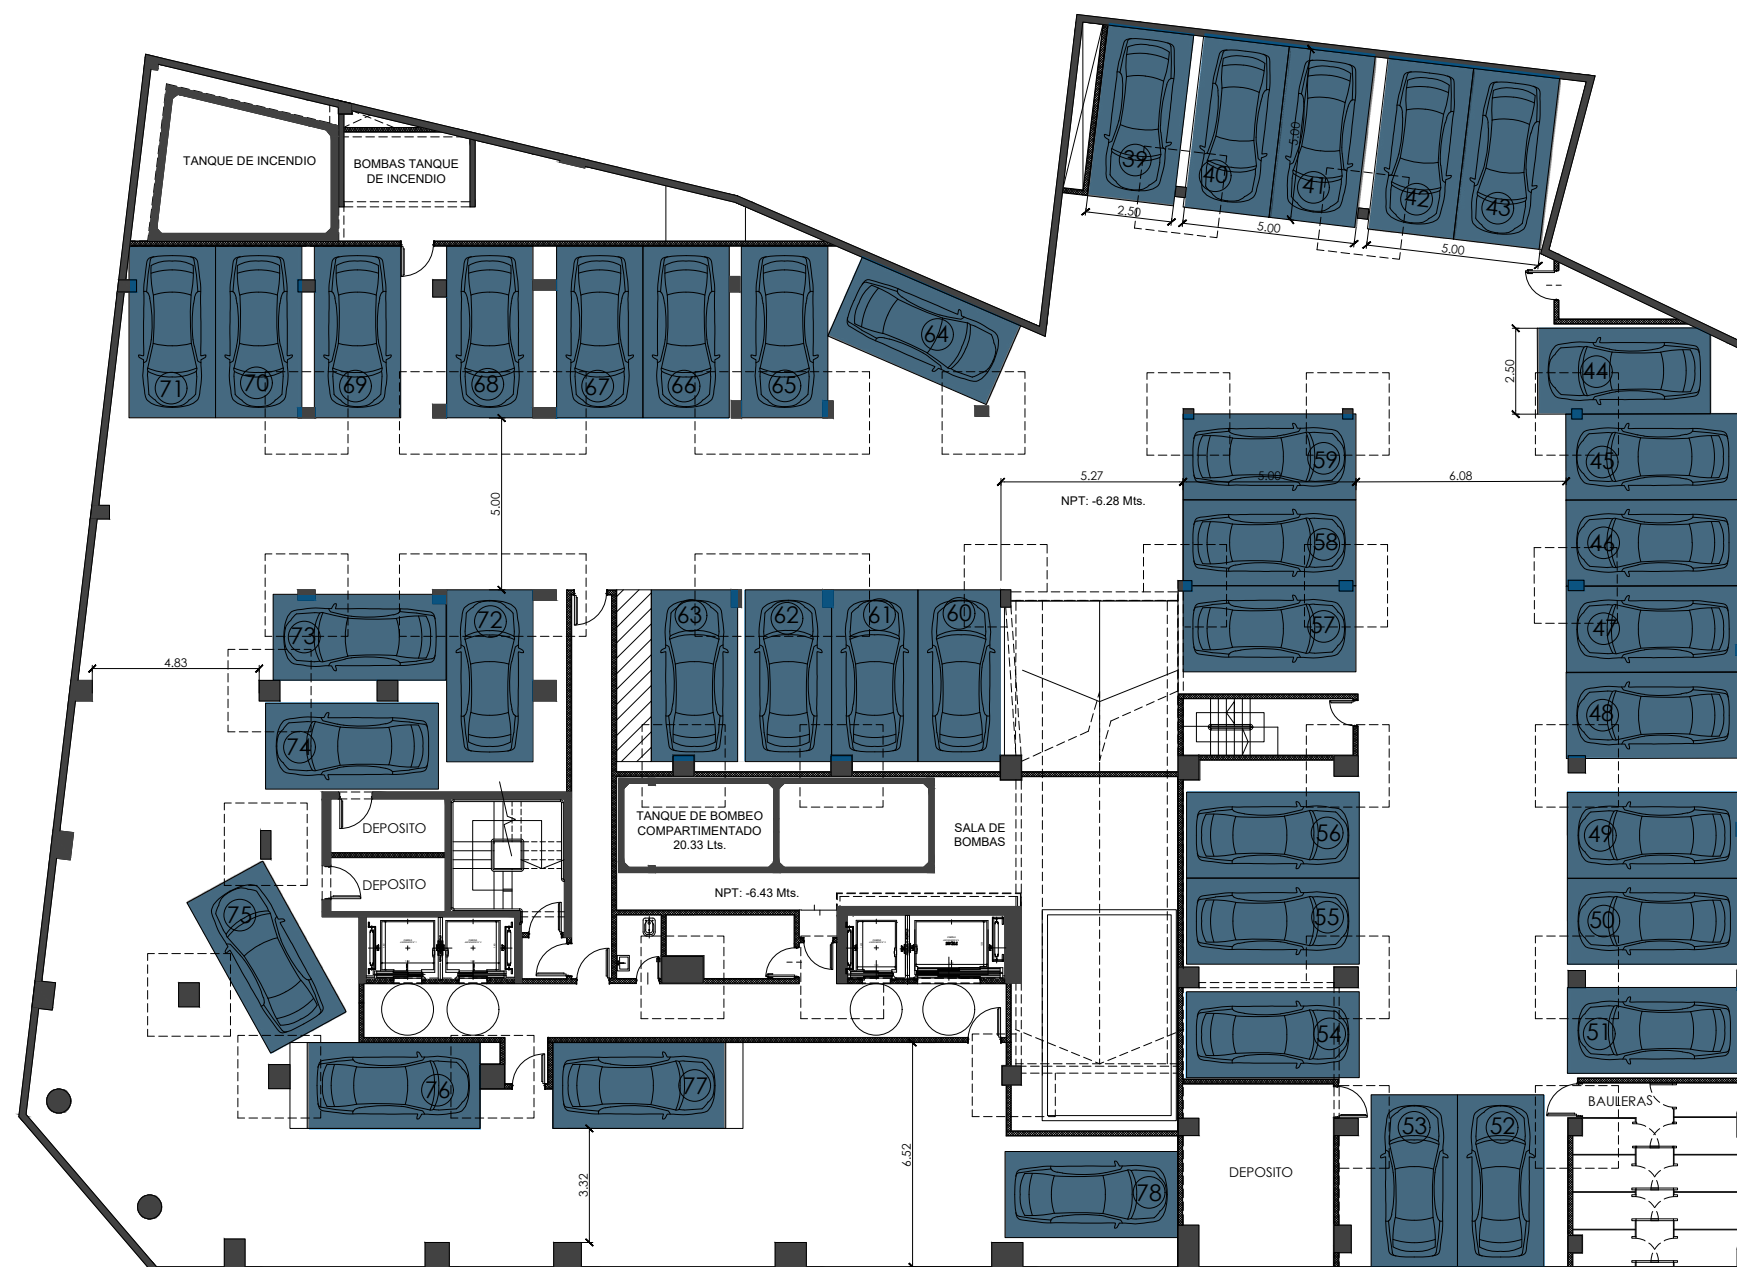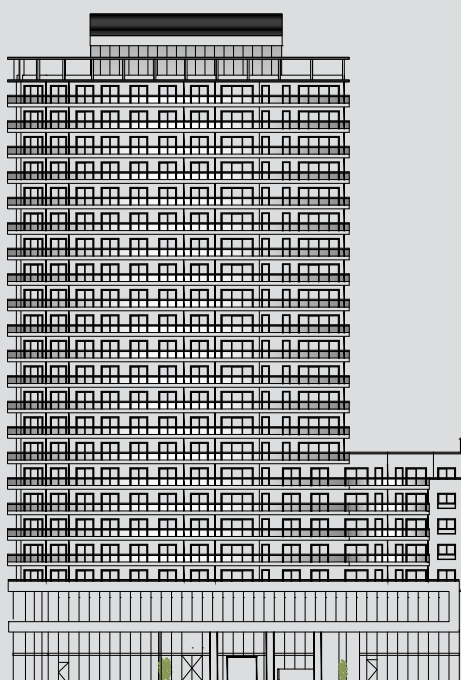



**Soñamos, desarrollamos y construimos
proyectos inmobiliarios que nos llenan de orgullo.**

Iconos que perduran en el tiempo.

**Espacios que potencian el bienestar, la libertad
y los sueños de sus habitantes.**

+5411 4774 7400

@ idesarrollos.ar

bienvenidos@i-desarrollos.com.ar

www.i-desarrollos.com.ar

PROYECTO Y DIRECCIÓN DE OBRA

ej ■ estudio jaraj
arquitectura | desarrollos