



*Life*

C A B A L L I T O

HIDALGO & VENANCIO FLORES

RESIDENCIAS PREMIUM  
CON TODAS LAS COMODIDADES

FULL AMENITIES

 I DESARROLLOS



*Life*

C A B A L L I T O

# ÍNDICE

U B I C A C I Ó N

3



E L P R O Y E C T O

4



P L A N T A S

7



C O N T A C T O

25




# LA UBICACIÓN

Life Caballito se encuentra en la mejor zona de Caballito.

Es la oportunidad perfecta para experimentar la tranquilidad del barrio junto con el placer de tener cerca los emblemáticos Parque Rivadavia y Parque Centenario.

Gracias a su ubicación estratégica, te permite llegar fácilmente a las principales avenidas, accesos de la ciudad, al tren y principales medios de transporte, para moverte cómodamente por la ciudad.

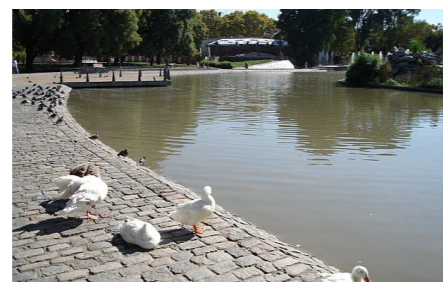

# Life

CABALLITO

## EL PROYECTO

**Life Caballito** es un edificio de residencias premium con los mejores comodities para tu bienestar y el de tu familia.

Terminaciones de altísima calidad, cuidado interiorismo y una amplia variedad de los mejores amenities para realzar tu estilo de vida de la mejor manera.










*Life*

CABALLITO

PLANTAS

PLANTA BAJA  
(Opción 1)

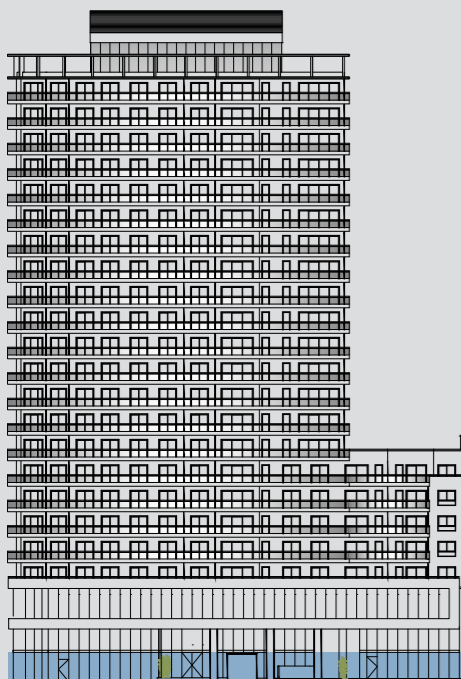


### LOCAL 4

**HIDALGO**  
SUP PB: 182,00 m<sup>2</sup>  
SUP EP: 140,00 m<sup>2</sup>  
**SUP. TOTAL: 322,00 m<sup>2</sup>**

### LOCAL 3

**HIDALGO**  
SUP PB: 165,00 m<sup>2</sup>  
SUP EP: 125,00 m<sup>2</sup>  
**SUP. TOTAL: 291,00 m<sup>2</sup>**

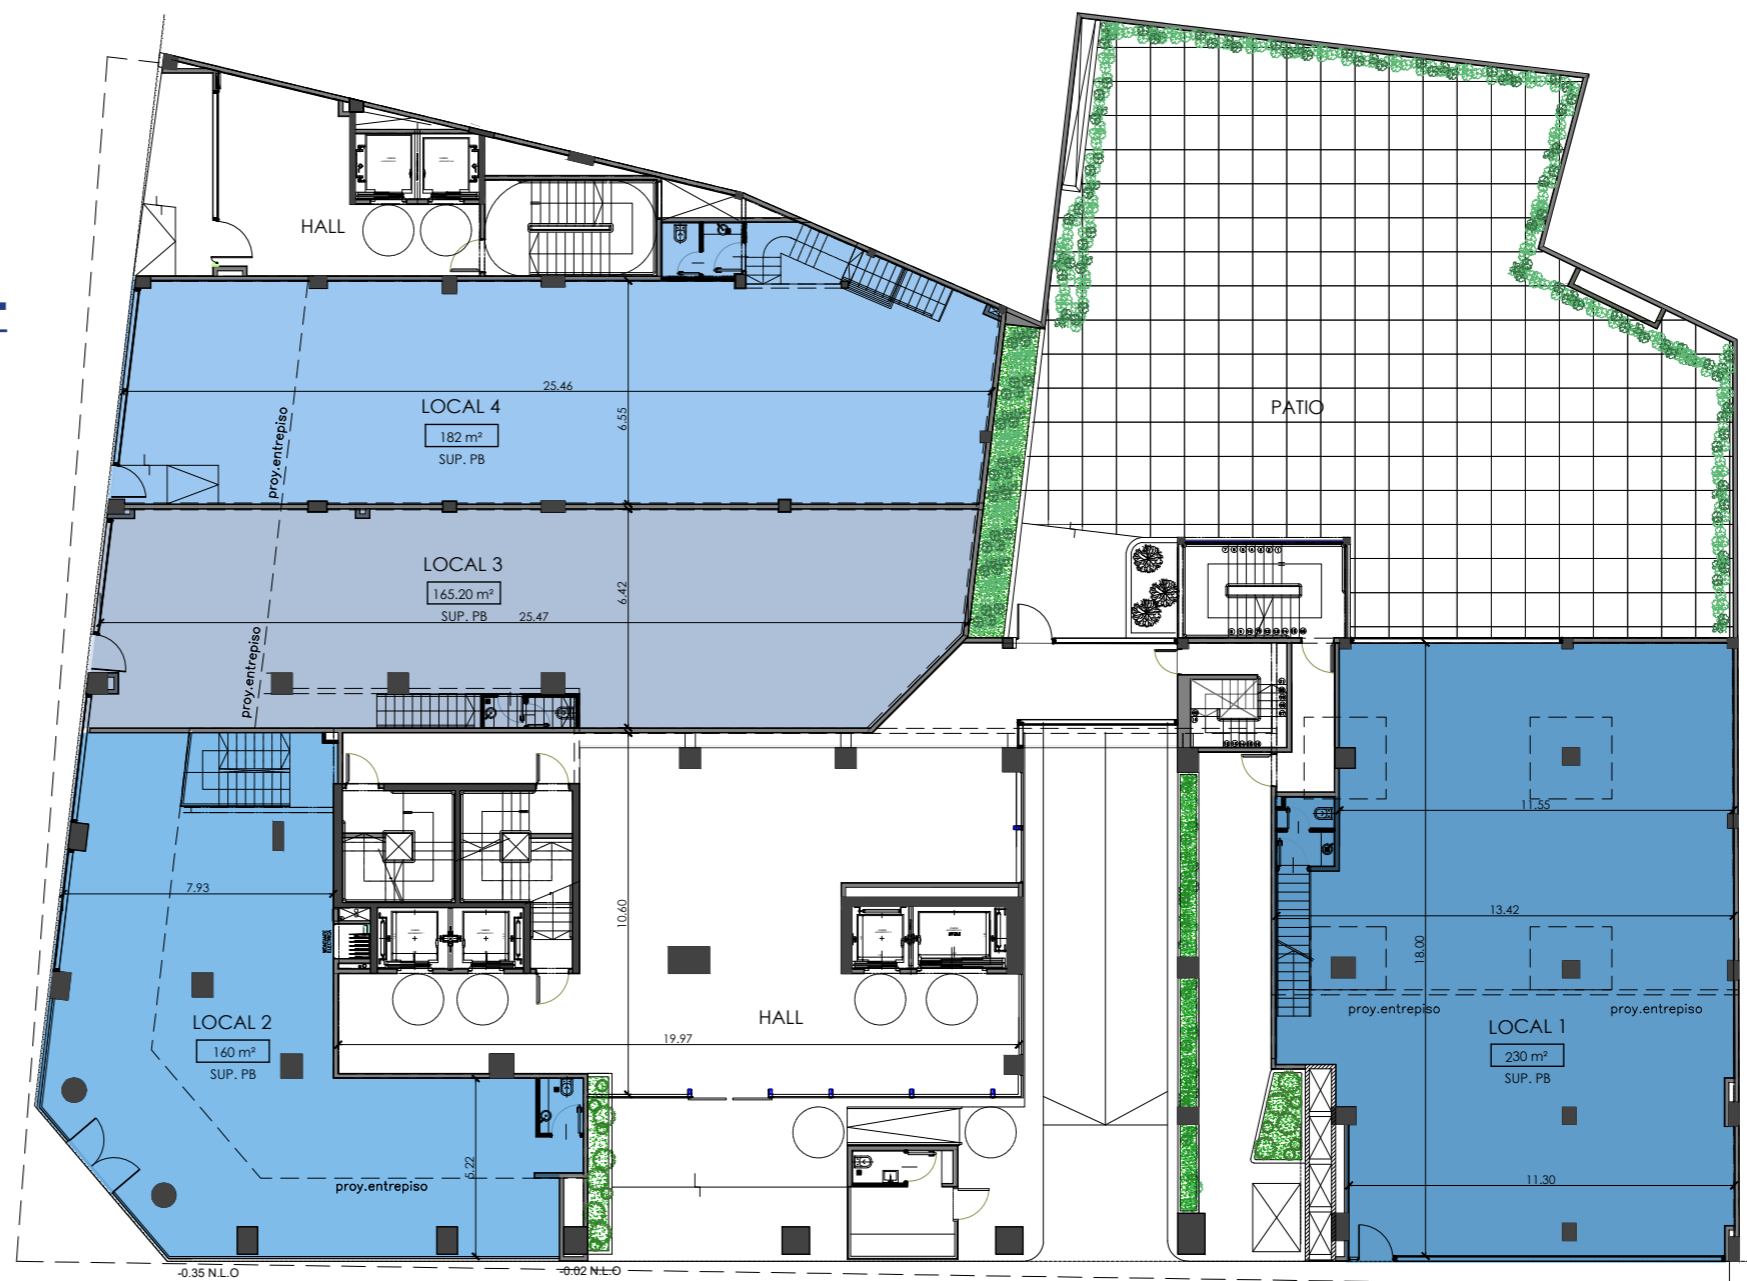



### LOCAL 2

**ESQUINA**  
SUP PB: 160,00 m<sup>2</sup>  
SUP EP: 74,00 m<sup>2</sup>  
**SUP. TOTAL: 235,00 m<sup>2</sup>**

### LOCAL 1

**VENANCIO FLORES**  
SUP CUB: 230,00 m<sup>2</sup>  
SUP EP 140,00 m<sup>2</sup>  
SUP DESCUB: 382,00 m<sup>2</sup>  
**SUP. TOTAL: 752,00 m<sup>2</sup>**

PLANTA BAJA  
1 solo local  
de esquina

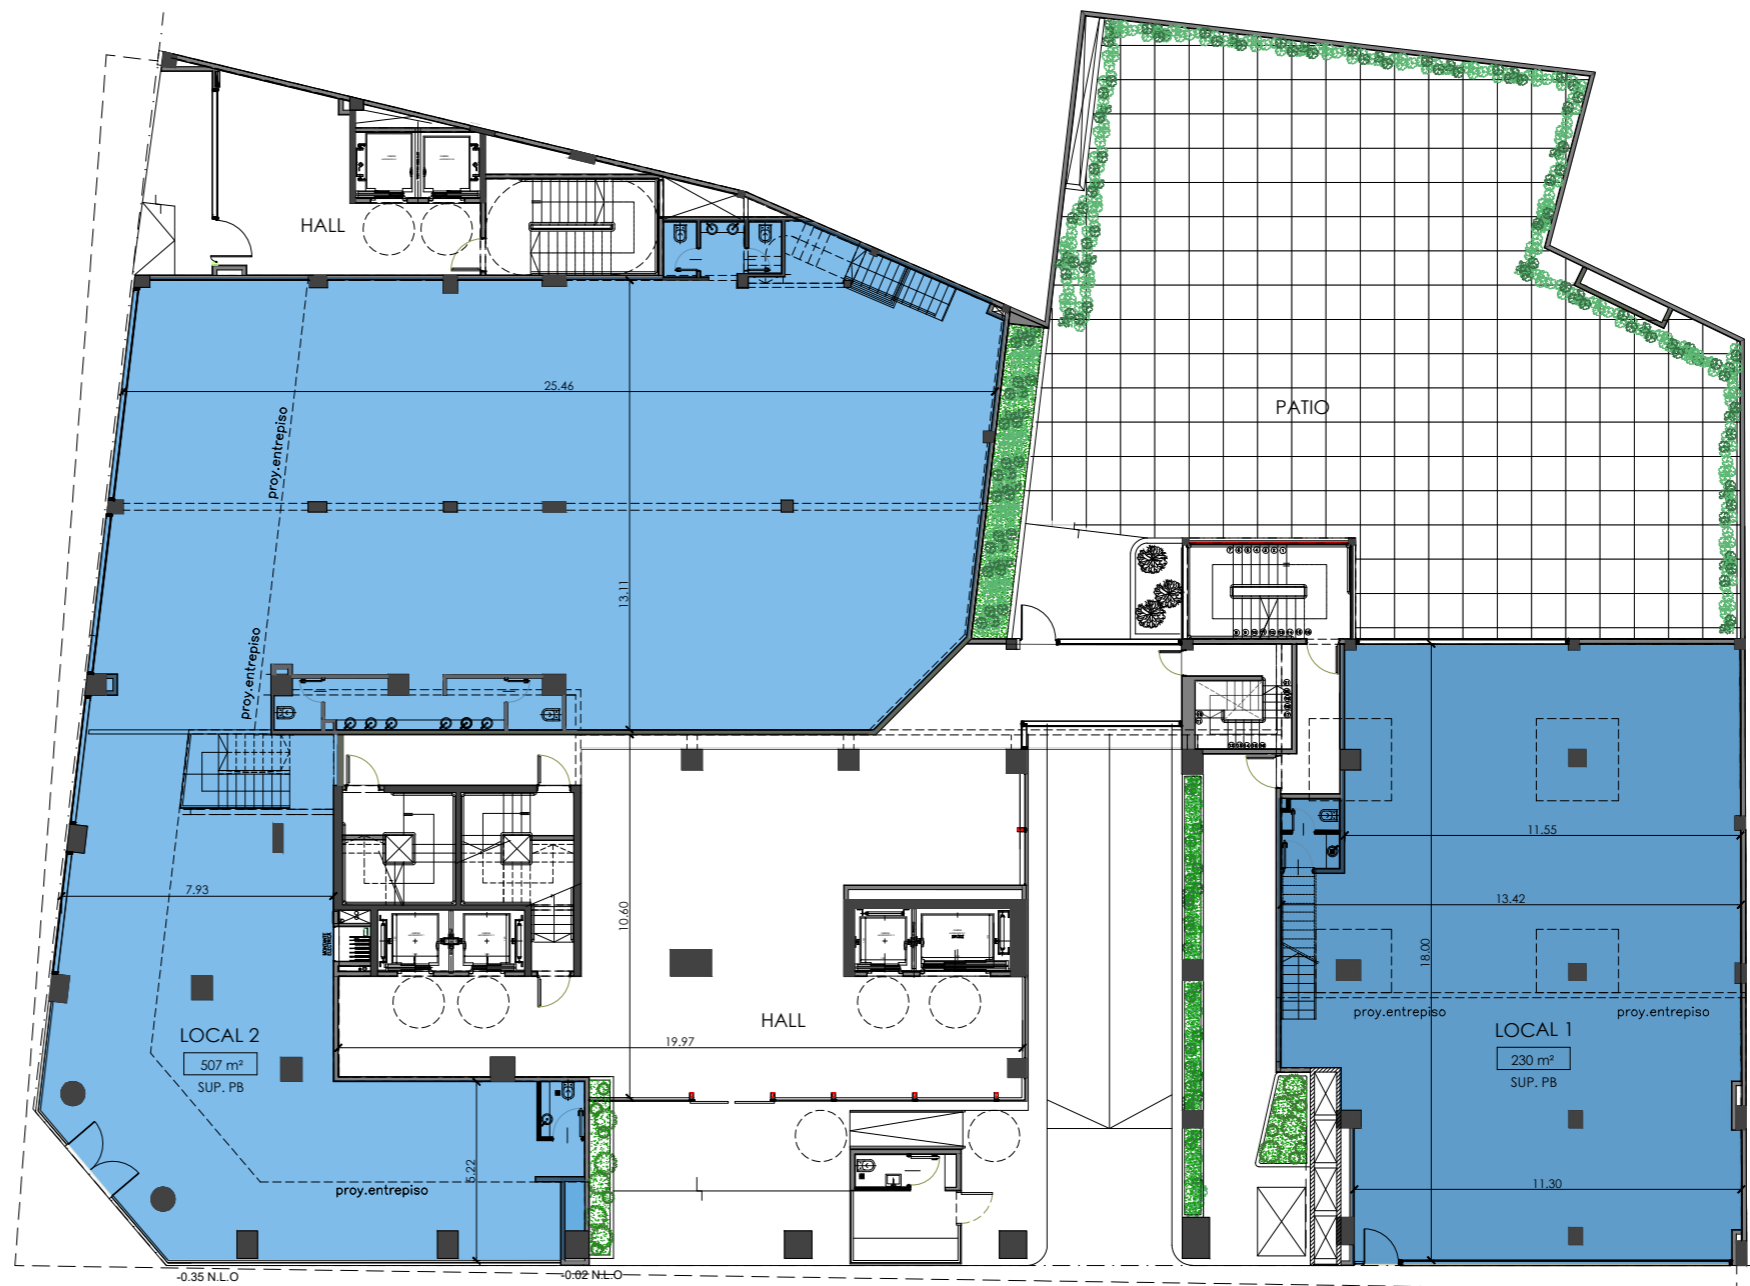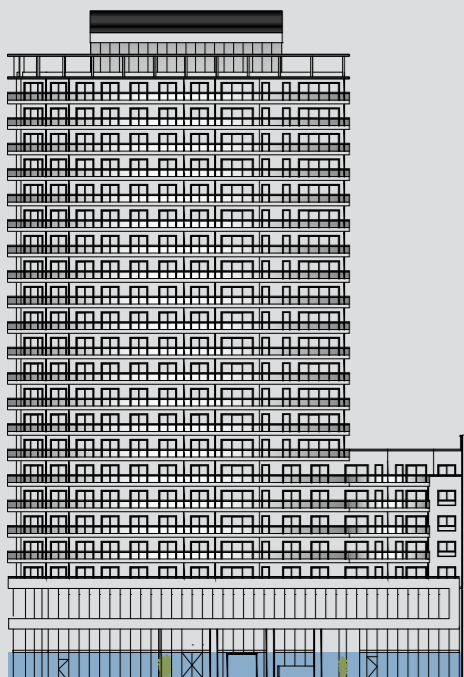

## LOCAL 2

**ESQUINA**  
SUP. PB: 507,00 m<sup>2</sup>  
SUP. EP: 341,00 m<sup>2</sup>  
**SUP. TOTAL: 848,00 m<sup>2</sup>**

## LOCAL 1

**VENANCIO FLORES**  
SUP. CUB.: 230,00 m<sup>2</sup>  
SUP. EP: 140,00 m<sup>2</sup>  
SUP. DESCUB.: 382,00 m<sup>2</sup>  
**SUP. TOTAL: 752,00 m<sup>2</sup>**


## LOCAL 4

**HIDALGO**  
SUP. PB: 182,00 m<sup>2</sup>  
SUP. EP: 140,00 m<sup>2</sup>  
**SUP. TOTAL: 322,00 m<sup>2</sup>**

## LOCAL 3

**HIDALGO**  
SUP. PB: 165,00 m<sup>2</sup>  
SUP. EP: 126,00 m<sup>2</sup>  
**SUP. TOTAL: 291,00 m<sup>2</sup>**

## ENTREPISO (Opción 1)

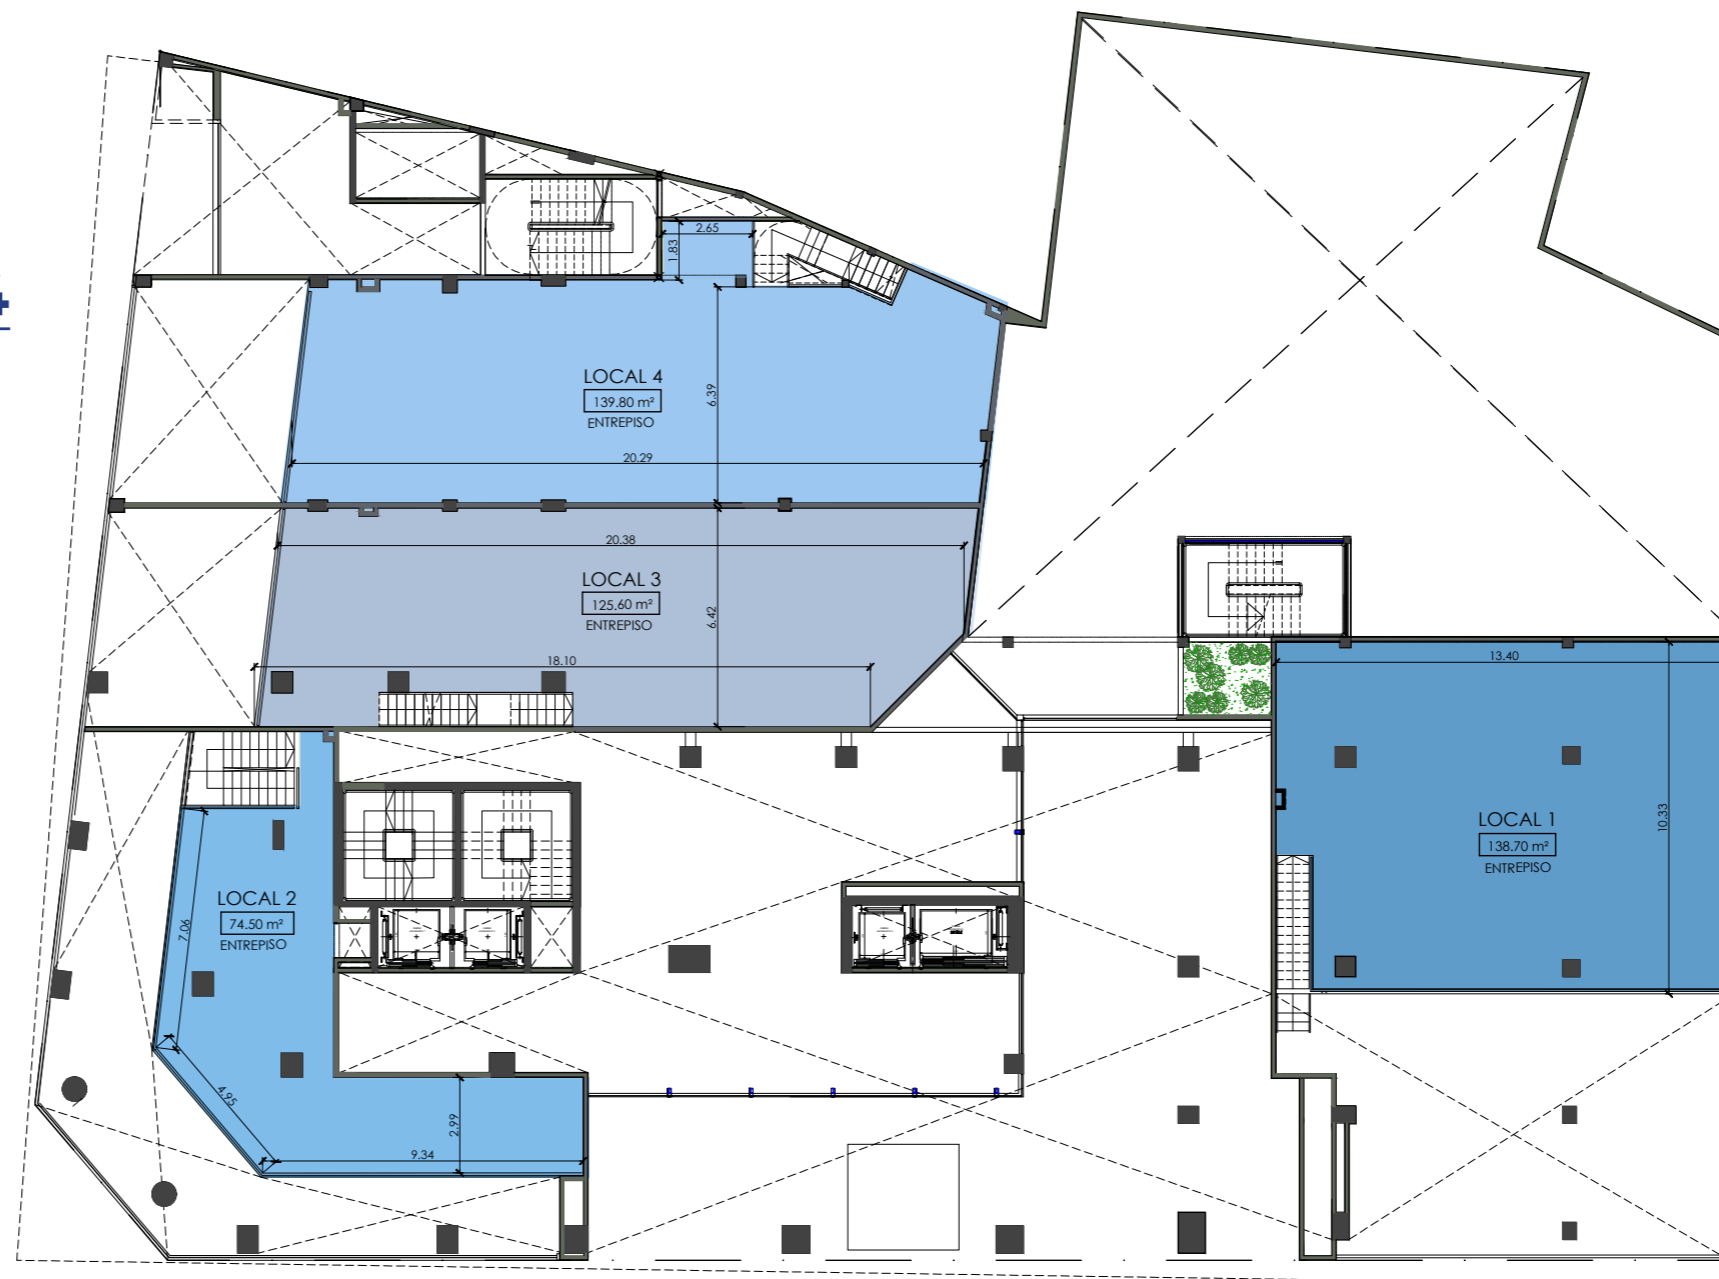


## LOCAL 2



**ESQUINA**  
SUP. PB: 160,00 m<sup>2</sup>  
SUP. EP: 75,00 m<sup>2</sup>  
**SUP. TOTAL: 235,00 m<sup>2</sup>**

## LOCAL 1

**VENANCIO FLORES**  
SUP. CUB.: 230,00 m<sup>2</sup>  
SUP. EP: 140,00 m<sup>2</sup>  
SUP. DESCUB.: 382,00 m<sup>2</sup>  
**SUP. TOTAL: 752,00 m<sup>2</sup>**

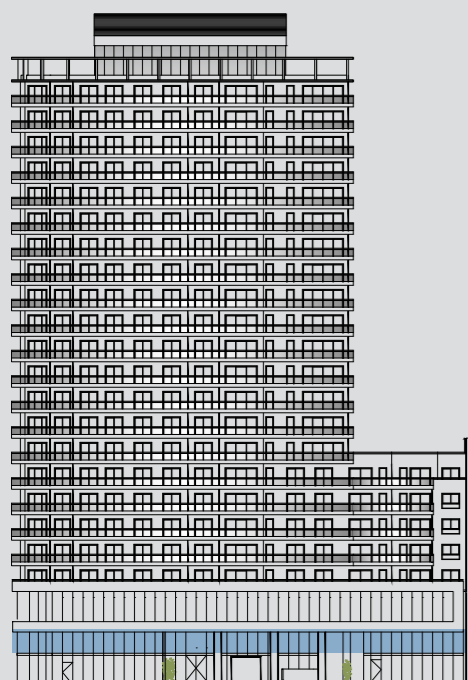

ENTREPISO  
1 solo local  
de esquina

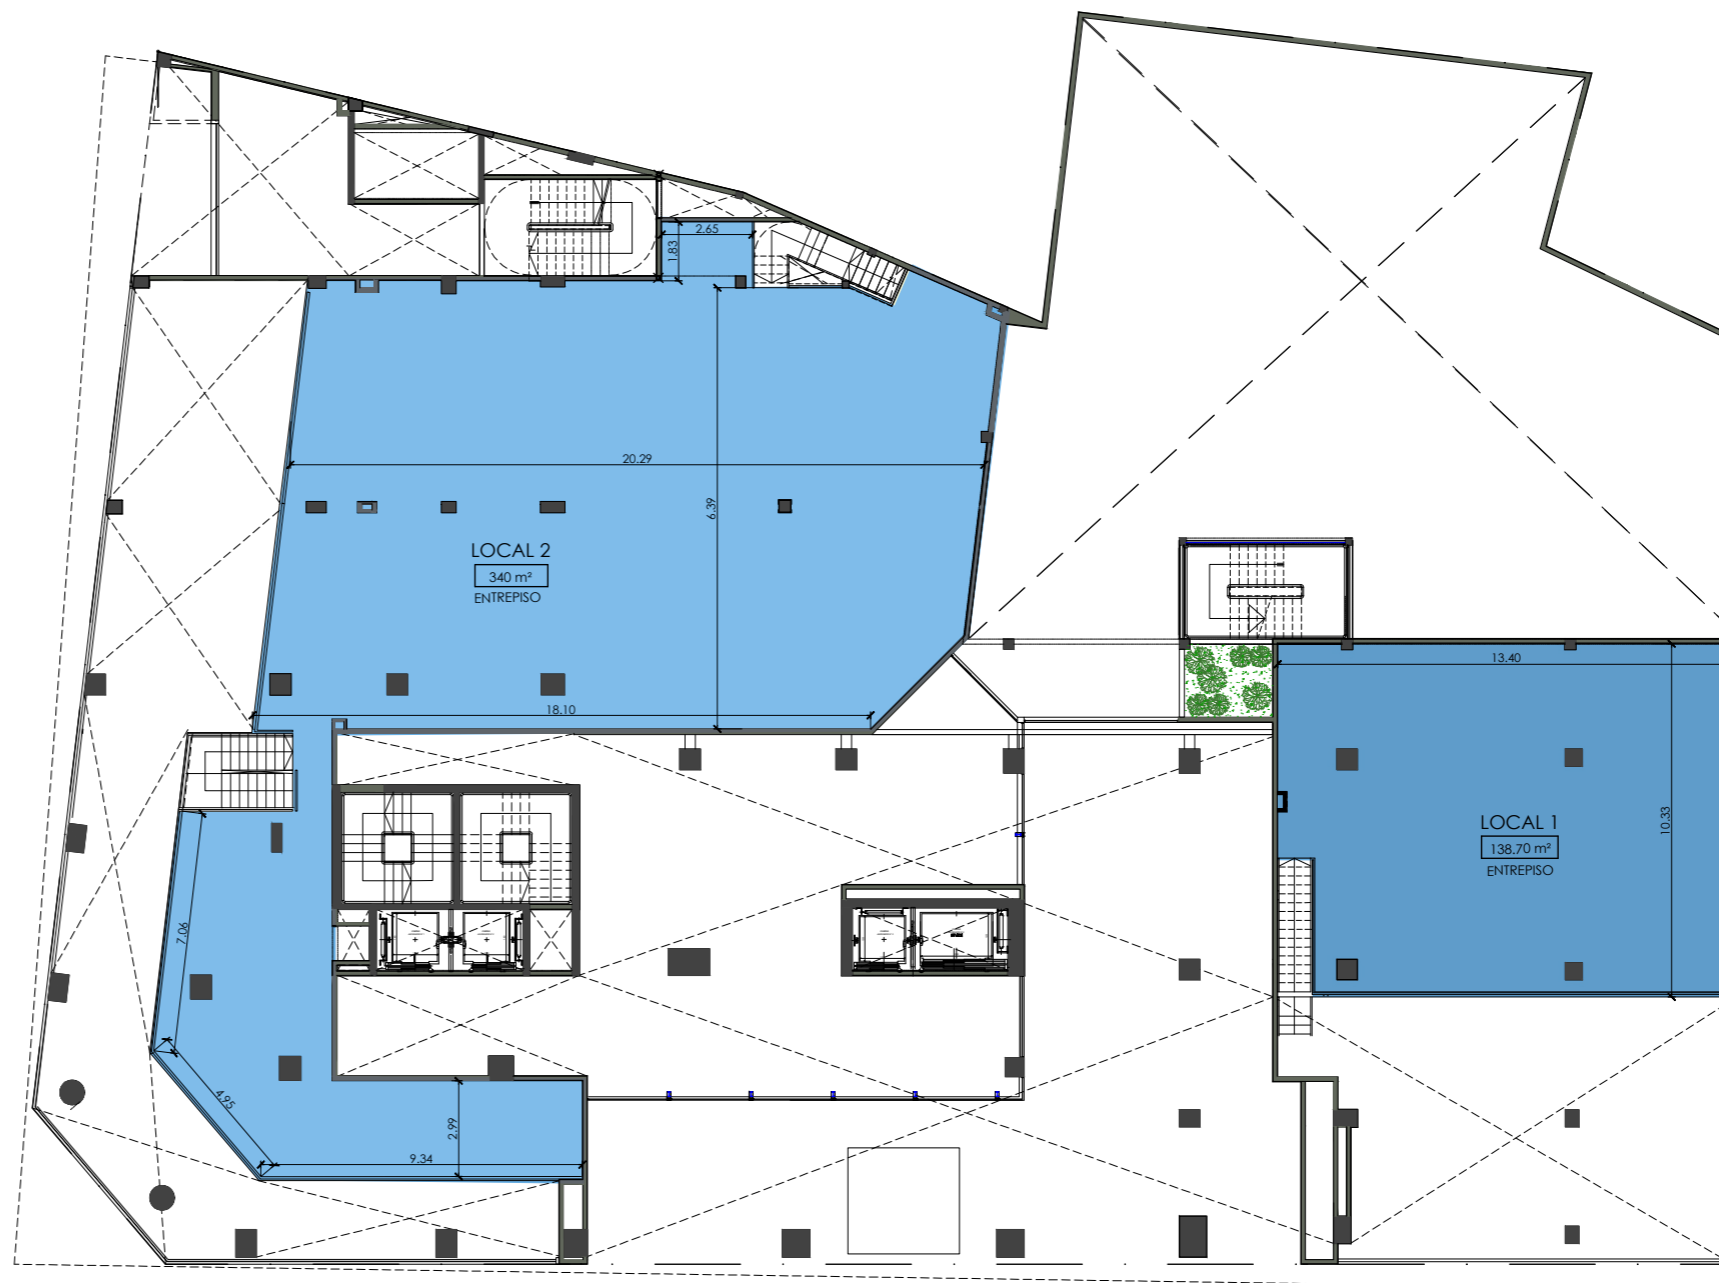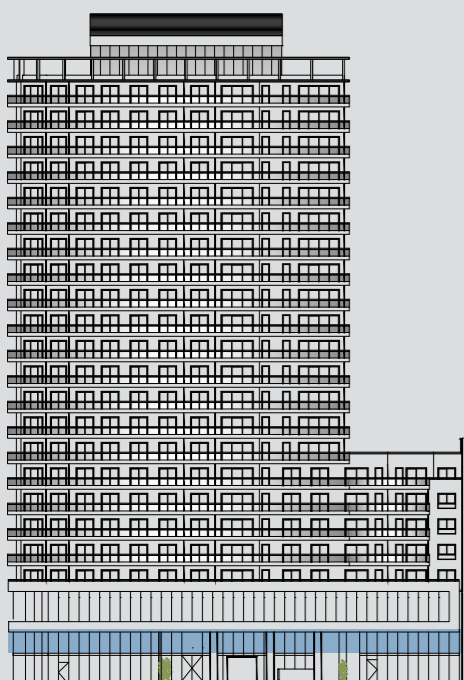



## LOCAL 2

**ESQUINA**  
SUP. PB: 507,00 m<sup>2</sup>  
SUP. EP: 341,00 m<sup>2</sup>  
SUP. TOTAL: 848,00 m<sup>2</sup>

## LOCAL 1

**VENANCIO FLORES**  
SUP. CUB.: 230,00 m<sup>2</sup>  
SUP. EP.: 140,00 m<sup>2</sup>  
SUP. DESCUB.: 382,00 m<sup>2</sup>  
SUP. TOTAL: 752,00 m<sup>2</sup>

PISO  
**1**  
(Opción 1)

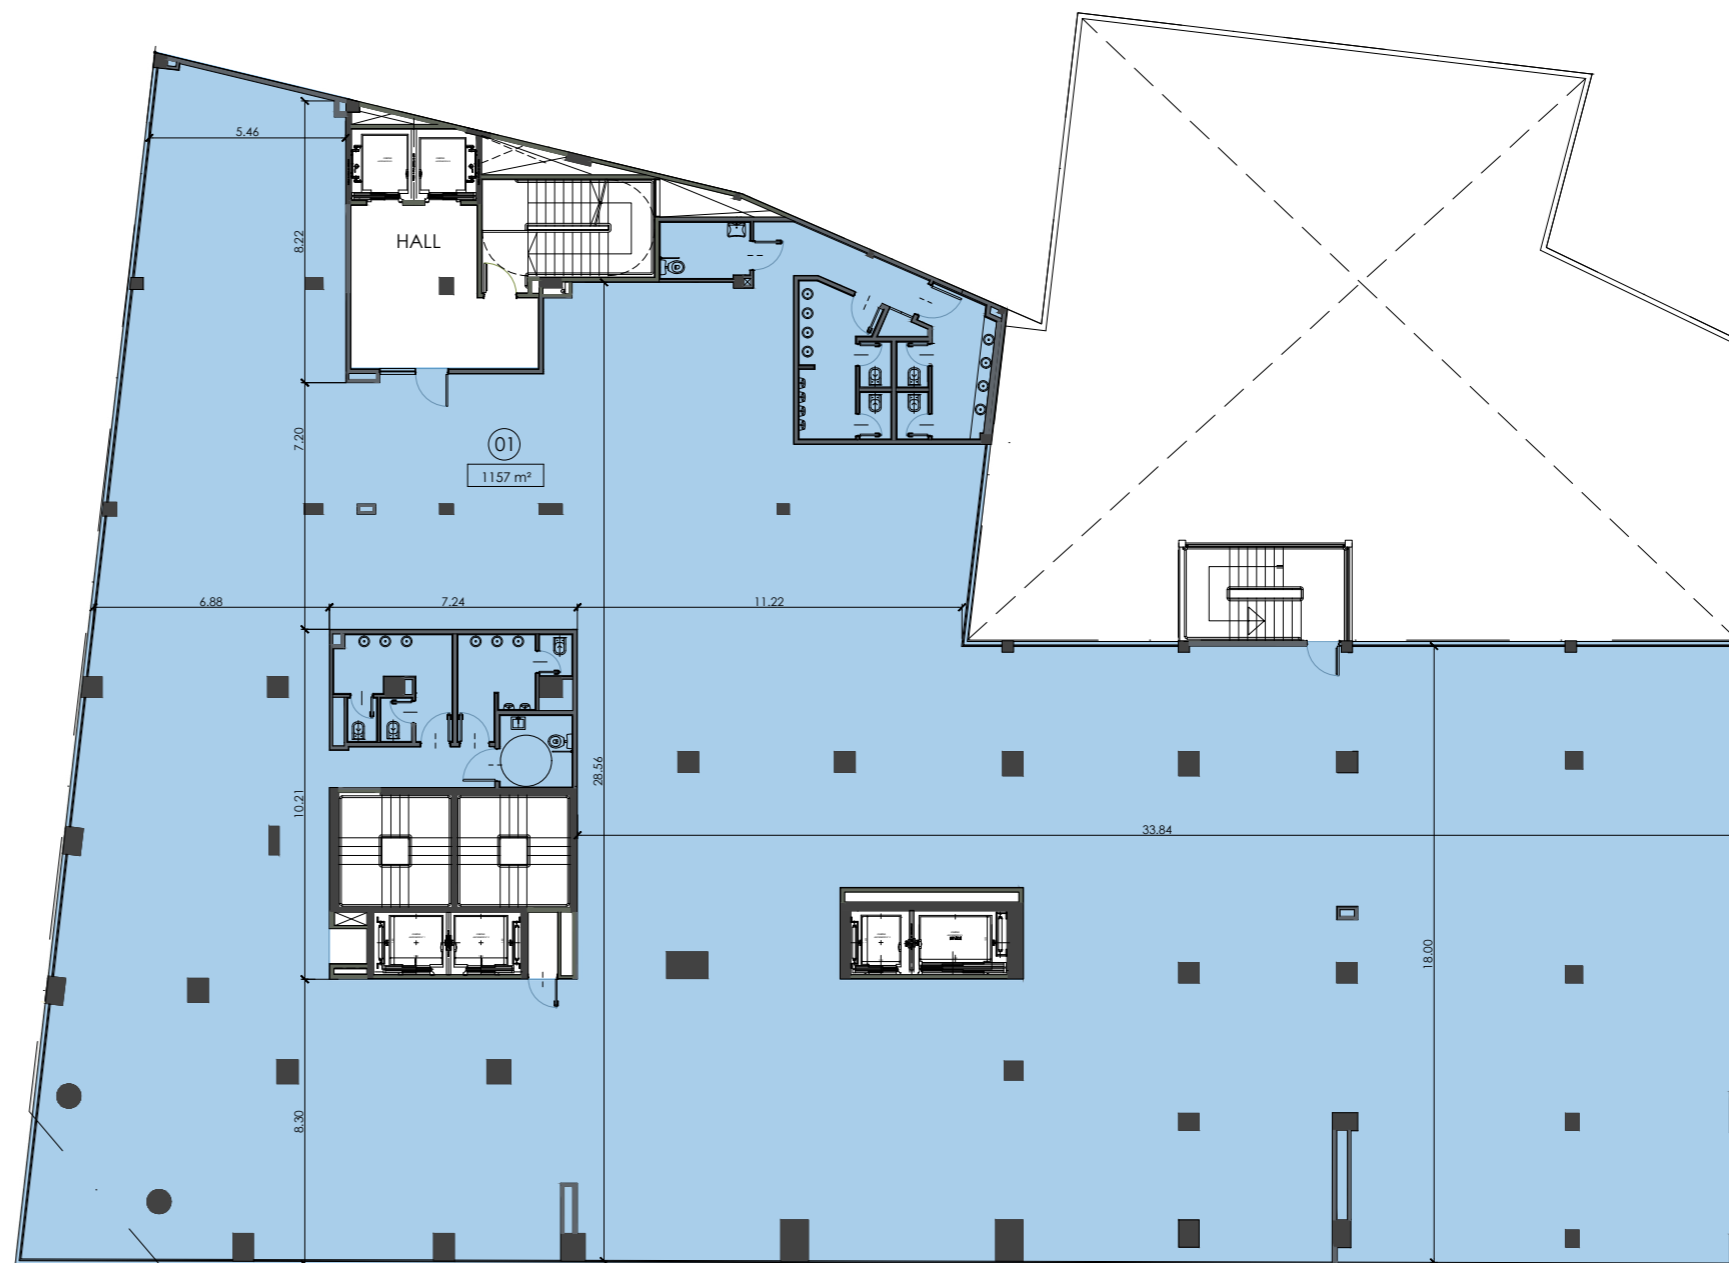
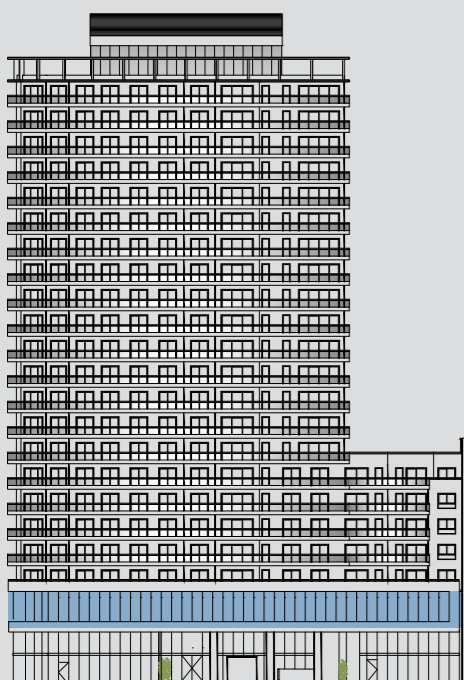


## OFICINA A

HIDALGO  
SUP. CUB: 1148,00 m<sup>2</sup>

\*Todas las imágenes, planos, dimensiones, superficies, descripciones y características indicadas son meramente referenciales e ilustrativas y podrán sufrir modificaciones. Las medidas y superficie de cada unidad funcional surgirán del respectivo título y planos finales aprobados por las autoridades competentes.

PISO  
**1**  
(Opción 2)

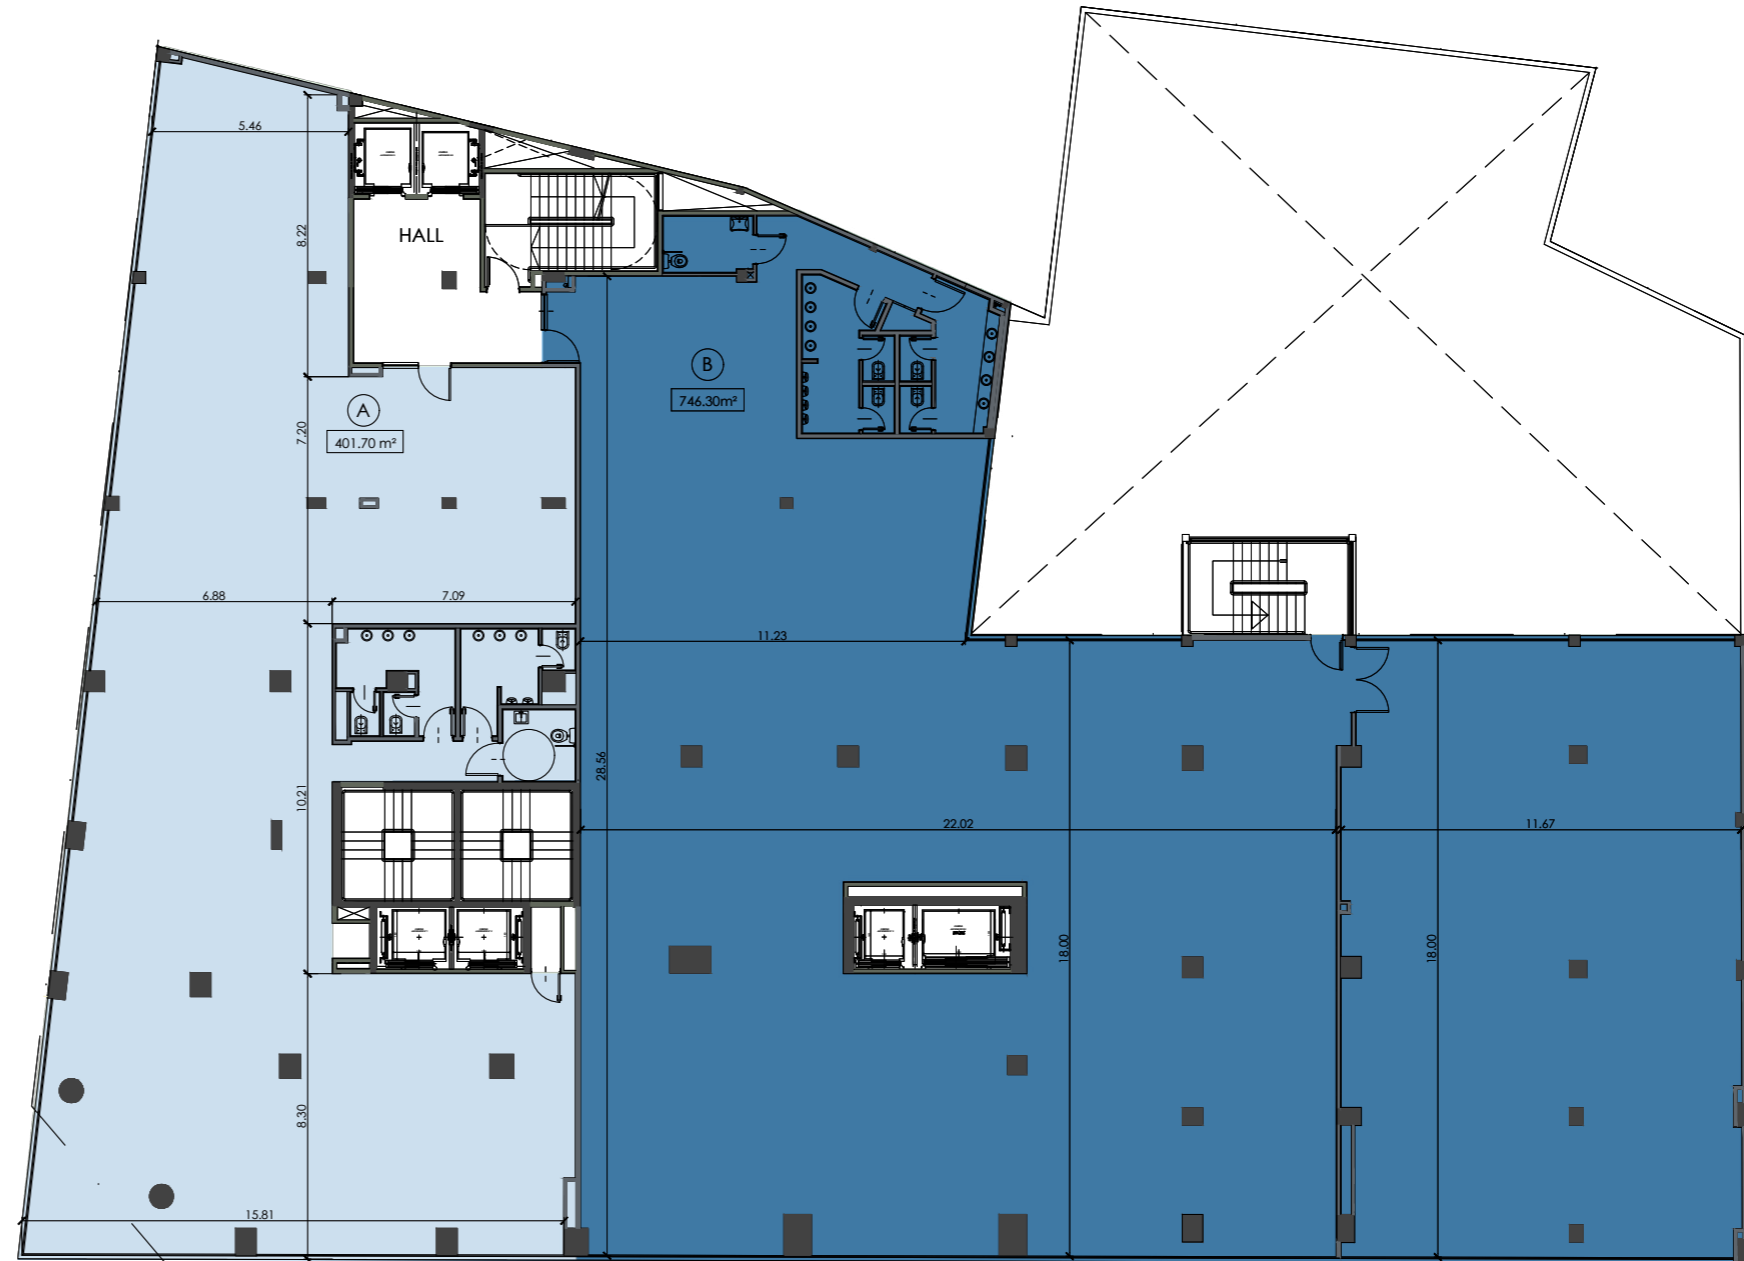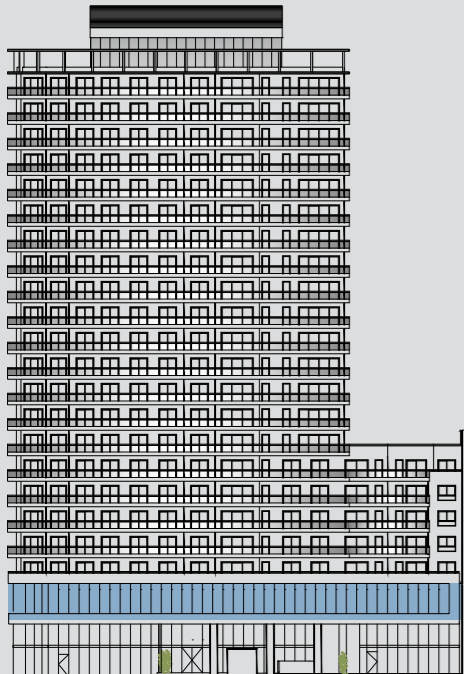

**OFICINA A**

HIDALGO  
SUP. CUB: 406 m<sup>2</sup>

**OFICINA B**

VENANCIO FLORES  
SUP. CUB: 751 m<sup>2</sup>

### UF 03

**3 AMB.**  
SUP. CUB.: 67,00 m<sup>2</sup>  
SUP. SEMICUB.: 15,00 m<sup>2</sup>  
SUP. DESCUB.: 0,00 m<sup>2</sup>  
**SUP. TOTAL: 82,00 m<sup>2</sup>**

### UF 02

**3 AMB.**  
SUP. CUB.: 64,00 m<sup>2</sup>  
SUP. SEMICUB.: 10,00 m<sup>2</sup>  
SUP. DESCUB.: 0,00 m<sup>2</sup>  
**SUP. TOTAL: 74,00 m<sup>2</sup>**

### UF 07

**2 AMB.**  
SUP. CUB.: 50,00 m<sup>2</sup>  
SUP. SEMICUB.: 0,00 m<sup>2</sup>  
SUP. DESCUB.: 33,00 m<sup>2</sup>  
**SUP. TOTAL: 83,00 m<sup>2</sup>**

### UF 08

**2 AMB.**  
SUP. CUB.: 51,00 m<sup>2</sup>  
SUP. SEMICUB.: 0,00 m<sup>2</sup>  
SUP. DESCUB.: 29,00 m<sup>2</sup>  
**SUP. TOTAL: 79,00 m<sup>2</sup>**

### UF 09

**2 AMB.**  
SUP. CUB.: 53,00 m<sup>2</sup>  
SUP. SEMICUB.: 0,00 m<sup>2</sup>  
SUP. DESCUB.: 39,00 m<sup>2</sup>  
**SUP. TOTAL: 83,00 m<sup>2</sup>**

### UF 10

**2 AMB.**  
SUP. CUB.: 52,00 m<sup>2</sup>  
SUP. SEMICUB.: 8,00 m<sup>2</sup>  
SUP. DESCUB.: 0,00 m<sup>2</sup>  
**SUP. TOTAL: 60,00 m<sup>2</sup>**

### UF 01



**4 AMB. CON DEP.**  
SUP. CUB.: 117,00 m<sup>2</sup>  
SUP. SEMICUB.: 31,00 m<sup>2</sup>  
SUP. DESCUB.: 0,00 m<sup>2</sup>  
**SUP. TOTAL: 148,00 m<sup>2</sup>**

### UF 12

**3 AMB.**  
SUP. CUB.: 71,00 m<sup>2</sup>  
SUP. SEMICUB.: 16,00 m<sup>2</sup>  
SUP. DESCUB.: 0,00 m<sup>2</sup>  
**SUP. TOTAL: 87,00 m<sup>2</sup>**

### UF 11

**3 AMB.**  
SUP. CUB.: 70,00 m<sup>2</sup>  
SUP. SEMICUB.: 14,00 m<sup>2</sup>  
SUP. DESCUB.: 0,00 m<sup>2</sup>  
**SUP. TOTAL: 84,00 m<sup>2</sup>**

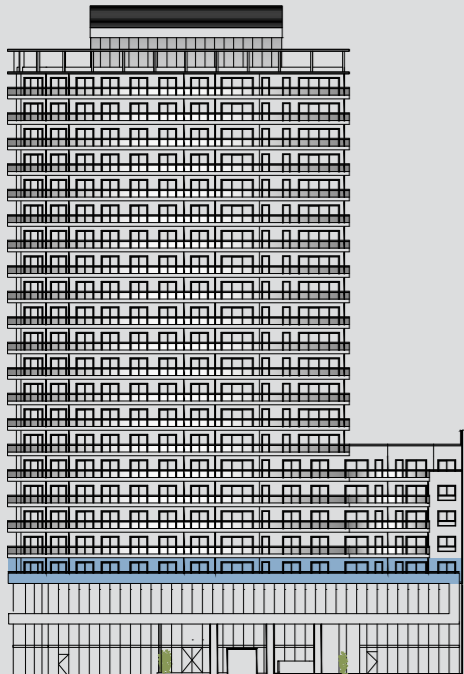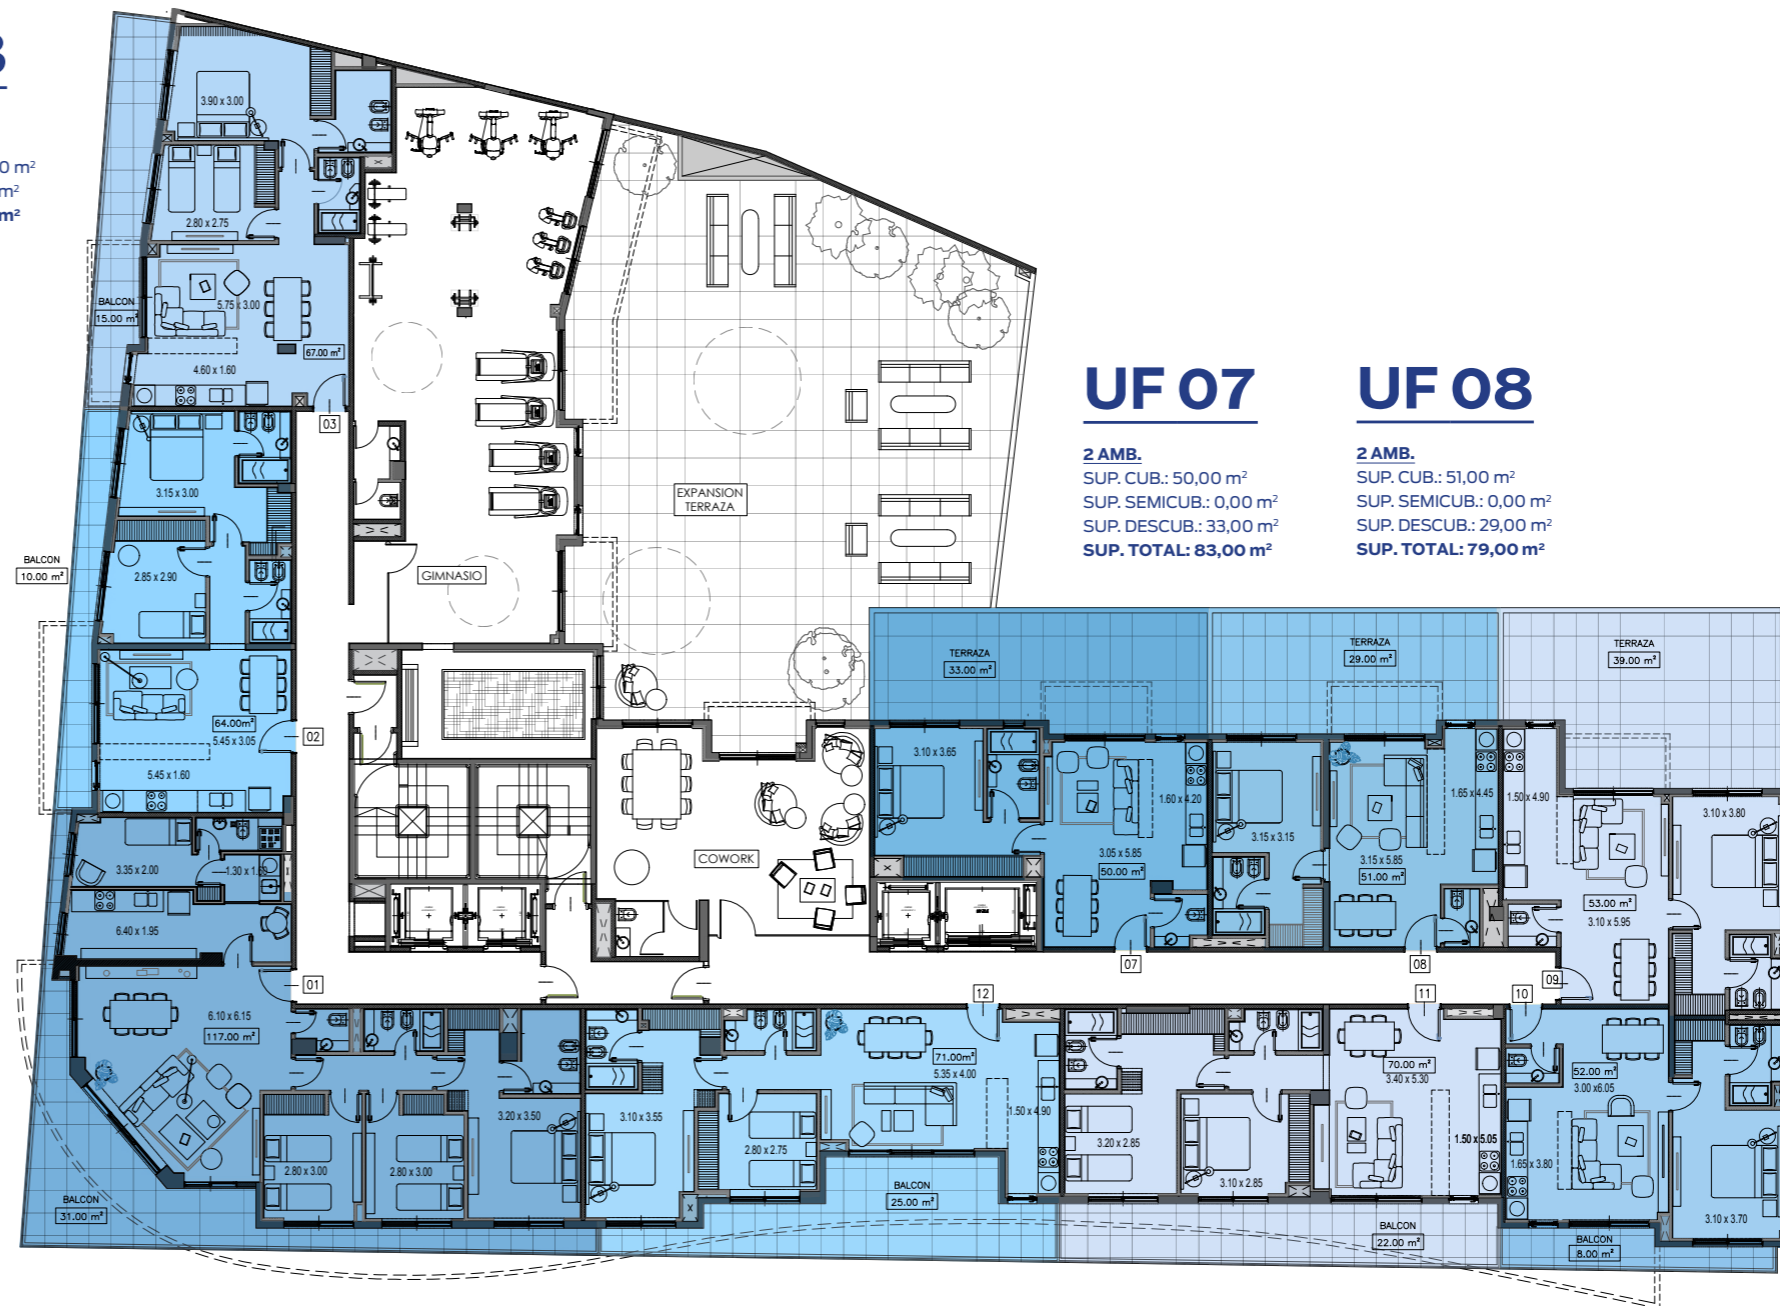

### UF 03

**3 AMB.**  
SUP. CUB.: 67,00 m<sup>2</sup>  
SUP. SEMICUB.: 6,00 m<sup>2</sup>  
SUP. DESCUB.: 0,00 m<sup>2</sup>  
**SUP. TOTAL: 73,00 m<sup>2</sup>**

### UF 02

**3 AMB.**  
SUP. CUB.: 64,00 m<sup>2</sup>  
SUP. SEMICUB.: 8,00 m<sup>2</sup>  
SUP. DESCUB.: 0,00 m<sup>2</sup>  
**SUP. TOTAL: 72,00 m<sup>2</sup>**

### UF 04

**3 AMB.**  
SUP. CUB.: 71,00 m<sup>2</sup>  
SUP. SEMICUB.: 13,00 m<sup>2</sup>  
SUP. DESCUB.: 0,00 m<sup>2</sup>  
**SUP. TOTAL: 84,00 m<sup>2</sup>**

### UF 05

**2 AMB.**  
SUP. CUB.: 47,00 m<sup>2</sup>  
SUP. SEMICUB.: 4,00 m<sup>2</sup>  
SUP. DESCUB.: 0,00 m<sup>2</sup>  
**SUP. TOTAL: 51,00 m<sup>2</sup>**

### UF 07

**2 AMB.**  
SUP. CUB.: 50,00 m<sup>2</sup>  
SUP. SEMICUB.: 5,00 m<sup>2</sup>  
SUP. DESCUB.: 0,00 m<sup>2</sup>  
**SUP. TOTAL: 55,00 m<sup>2</sup>**

### UF 08

**2 AMB.**  
SUP. CUB.: 51,00 m<sup>2</sup>  
SUP. SEMICUB.: 5,00 m<sup>2</sup>  
SUP. DESCUB.: 0,00 m<sup>2</sup>  
**SUP. TOTAL: 56,00 m<sup>2</sup>**

### UF 09

**2 AMB.**  
SUP. CUB.: 53,00 m<sup>2</sup>  
SUP. SEMICUB.: 5,00 m<sup>2</sup>  
SUP. DESCUB.: 0,00 m<sup>2</sup>  
**SUP. TOTAL: 58,00 m<sup>2</sup>**

### UF 10

**2 AMB.**  
SUP. CUB.: 52,00 m<sup>2</sup>  
SUP. SEMICUB.: 8,00 m<sup>2</sup>  
SUP. DESCUB.: 0,00 m<sup>2</sup>  
**SUP. TOTAL: 60,00 m<sup>2</sup>**

### UF 01



**4 AMB. CON DEP.**  
SUP. CUB.: 118,00 m<sup>2</sup>  
SUP. SEMICUB.: 30,00 m<sup>2</sup>  
SUP. DESCUB.: 0,00 m<sup>2</sup>  
**SUP. TOTAL: 148,00 m<sup>2</sup>**

### UF 12

**3 AMB.**  
SUP. CUB.: 71,00 m<sup>2</sup>  
SUP. SEMICUB.: 16,00 m<sup>2</sup>  
SUP. DESCUB.: 0,00 m<sup>2</sup>  
**SUP. TOTAL: 87,00 m<sup>2</sup>**

### UF 11

**3 AMB.**  
SUP. CUB.: 70,00 m<sup>2</sup>  
SUP. SEMICUB.: 14,00 m<sup>2</sup>  
SUP. DESCUB.: 0,00 m<sup>2</sup>  
**SUP. TOTAL: 84,00 m<sup>2</sup>**

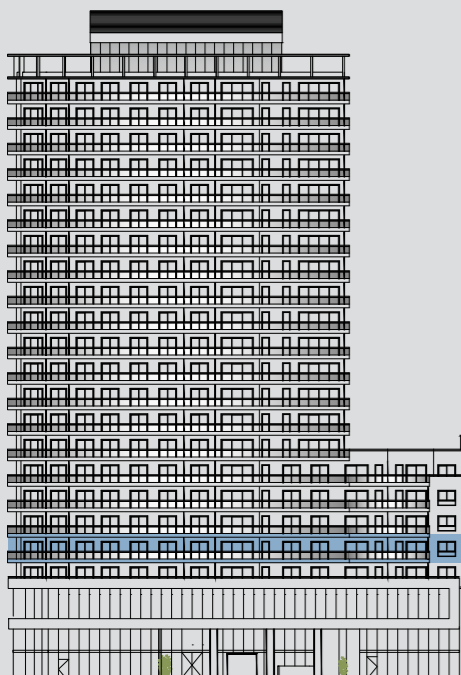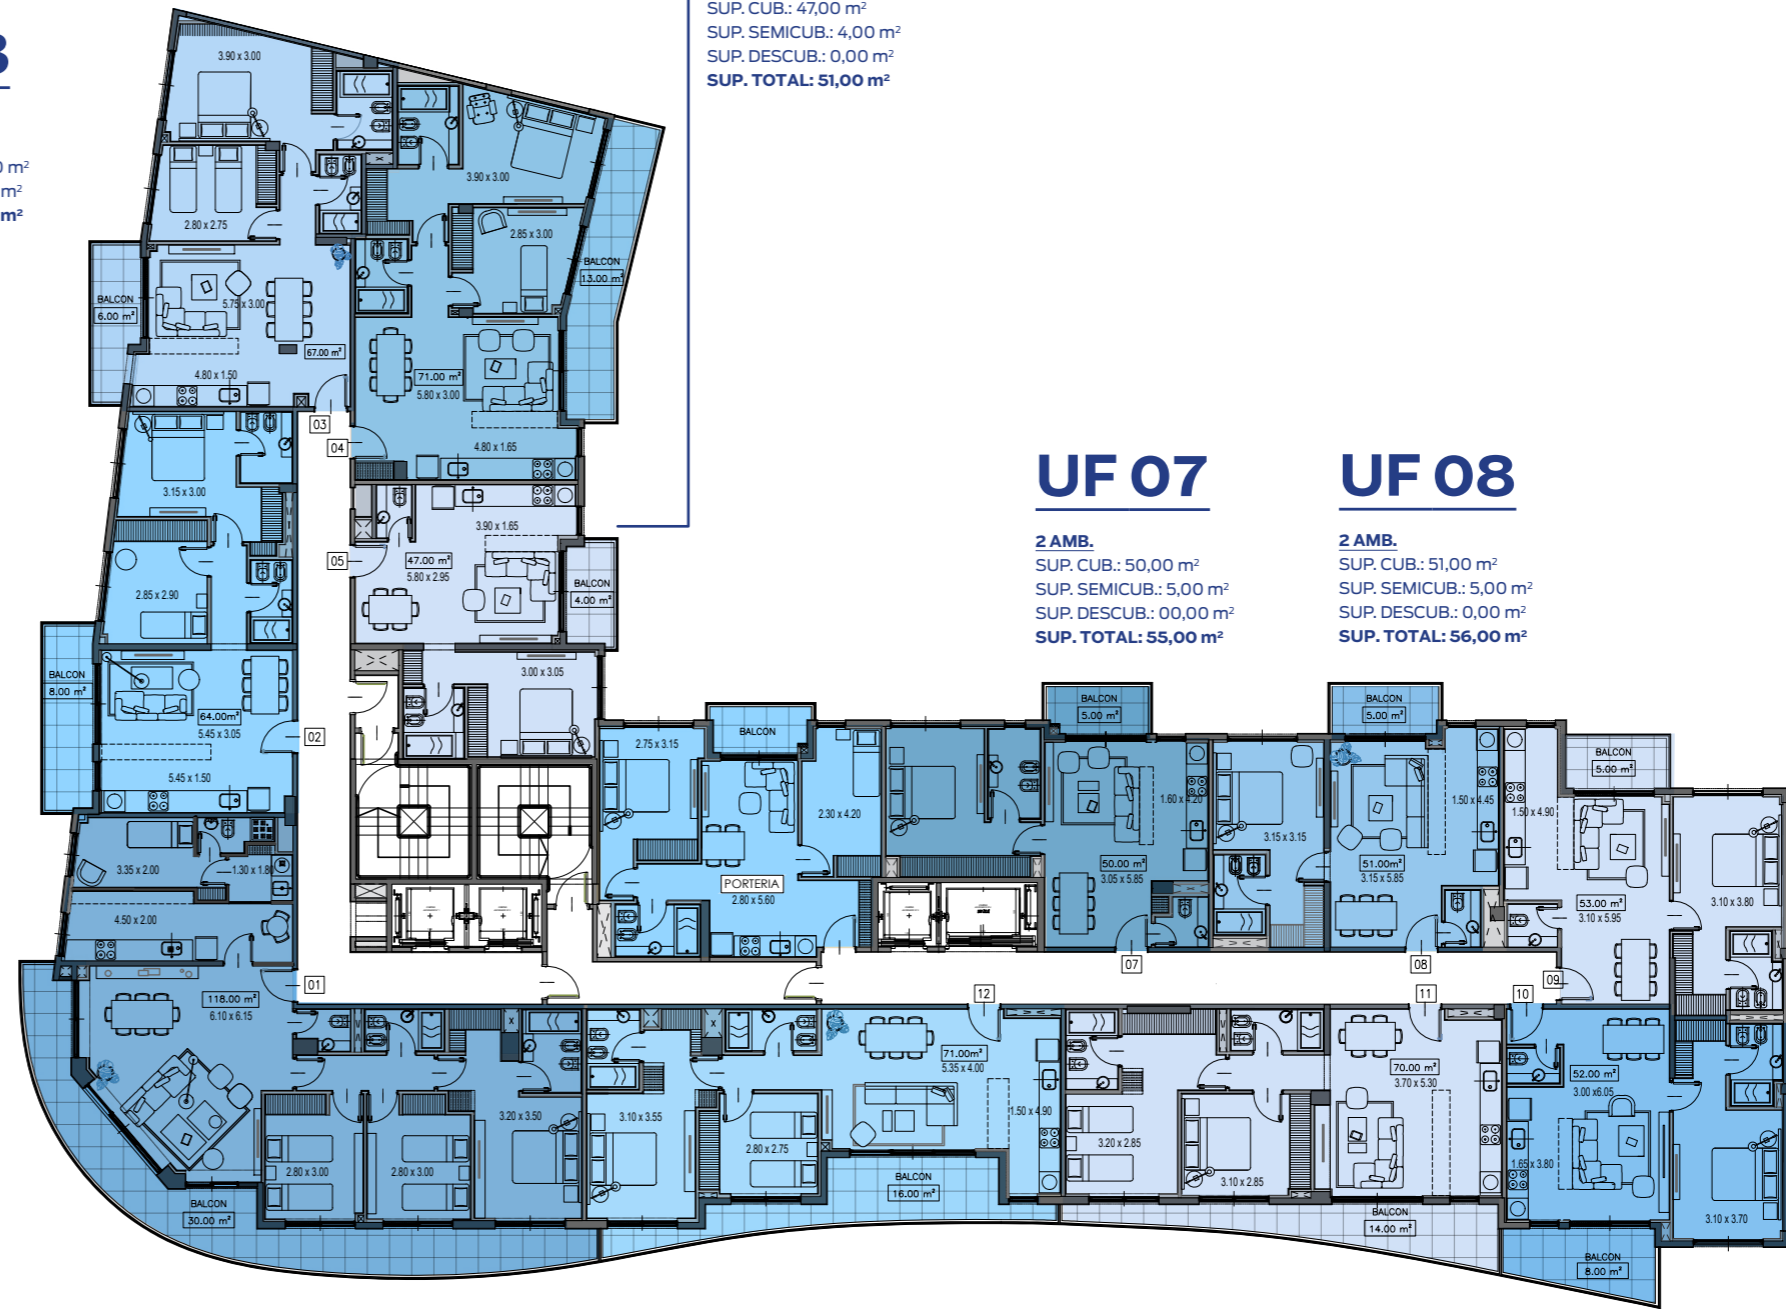

### UF 03

**3 AMB.**  
SUP. CUB.: 66,00 m<sup>2</sup>  
SUP. SEMICUB.: 6,00 m<sup>2</sup>  
SUP. DESCUB.: 0,00 m<sup>2</sup>  
**SUP. TOTAL: 73,00 m<sup>2</sup>**

### UF 02

**3 AMB.**  
SUP. CUB.: 64,00 m<sup>2</sup>  
SUP. SEMICUB.: 8,00 m<sup>2</sup>  
SUP. DESCUB.: 0,00 m<sup>2</sup>  
**SUP. TOTAL: 72,00 m<sup>2</sup>**

### UF 04

**3 AMB.**  
SUP. CUB.: 69,00 m<sup>2</sup>  
SUP. SEMICUB.: 13,00 m<sup>2</sup>  
SUP. DESCUB.: 0,00 m<sup>2</sup>  
**SUP. TOTAL: 81,00 m<sup>2</sup>**

### UF 05

**2 AMB.**  
SUP. CUB.: 48,00 m<sup>2</sup>  
SUP. SEMICUB.: 4,00 m<sup>2</sup>  
SUP. DESCUB.: 0,00 m<sup>2</sup>  
**SUP. TOTAL: 52,00 m<sup>2</sup>**

### UF 06

**2 AMB.**  
SUP. CUB.: 50,00 m<sup>2</sup>  
SUP. SEMICUB.: 4,00 m<sup>2</sup>  
SUP. DESCUB.: 0,00 m<sup>2</sup>  
**SUP. TOTAL: 54,00 m<sup>2</sup>**

### UF 07

**2 AMB.**  
SUP. CUB.: 50,00 m<sup>2</sup>  
SUP. SEMICUB.: 5,00 m<sup>2</sup>  
SUP. DESCUB.: 0,00 m<sup>2</sup>  
**SUP. TOTAL: 55,00 m<sup>2</sup>**

### UF 08

**2 AMB.**  
SUP. CUB.: 51,00 m<sup>2</sup>  
SUP. SEMICUB.: 5,00 m<sup>2</sup>  
SUP. DESCUB.: 0,00 m<sup>2</sup>  
**SUP. TOTAL: 57,00 m<sup>2</sup>**

### UF 09

**2 AMB.**  
SUP. CUB.: 53,00 m<sup>2</sup>  
SUP. SEMICUB.: 5,00 m<sup>2</sup>  
SUP. DESCUB.: 0,00 m<sup>2</sup>  
**SUP. TOTAL: 58,00 m<sup>2</sup>**

### UF 10

**2 AMB.**  
SUP. CUB.: 52,00 m<sup>2</sup>  
SUP. SEMICUB.: 8,00 m<sup>2</sup>  
SUP. DESCUB.: 0,00 m<sup>2</sup>  
**SUP. TOTAL: 60,00 m<sup>2</sup>**

### UF 01


**4 AMB. CON DEP.**  
SUP. CUB.: 118,00 m<sup>2</sup>  
SUP. SEMICUB.: 30,00 m<sup>2</sup>  
SUP. DESCUB.: 0,00 m<sup>2</sup>  
**SUP. TOTAL: 148,00 m<sup>2</sup>**


### UF 12

**3 AMB.**  
SUP. CUB.: 71,00 m<sup>2</sup>  
SUP. SEMICUB.: 16,00 m<sup>2</sup>  
SUP. DESCUB.: 0,00 m<sup>2</sup>  
**SUP. TOTAL: 87,00 m<sup>2</sup>**

### UF 11

**3 AMB.**  
SUP. CUB.: 70,00 m<sup>2</sup>  
SUP. SEMICUB.: 14,00 m<sup>2</sup>  
SUP. DESCUB.: 0,00 m<sup>2</sup>  
**SUP. TOTAL: 84,00 m<sup>2</sup>**

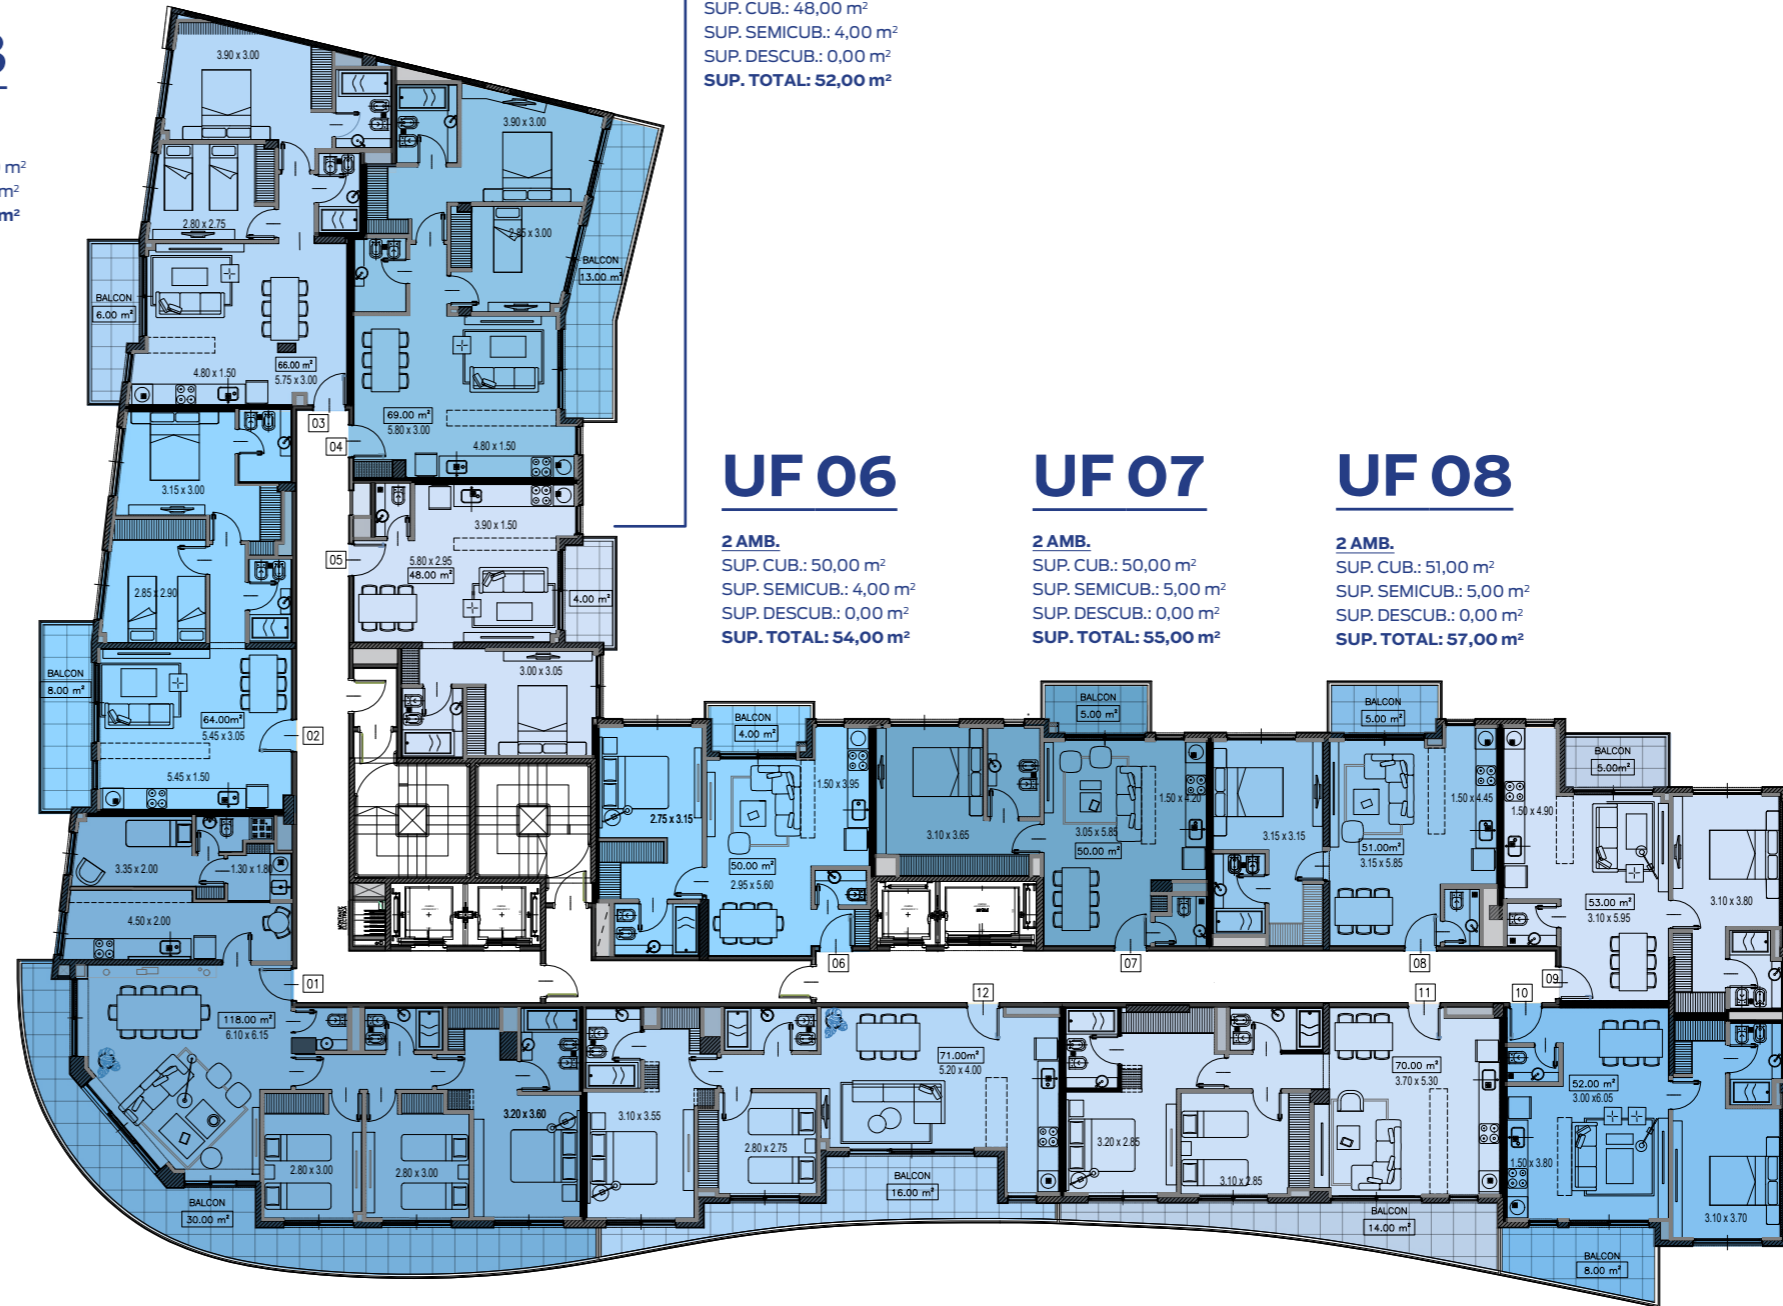

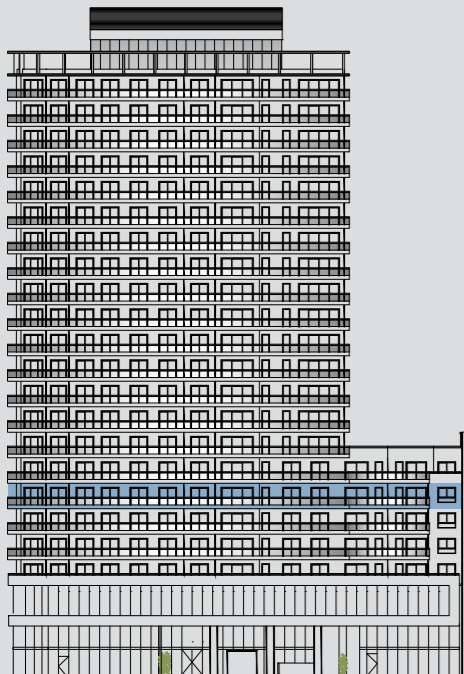

### UF 03

**3 AMB.**  
SUP. CUB.: 78,00 m<sup>2</sup>  
SUP. SEMICUB.: 32,00 m<sup>2</sup>  
SUP. DESCUB.: 0,00 m<sup>2</sup>  
**SUP. TOTAL: 57,00 m<sup>2</sup>**

### UF 02

**2 AMB.**  
SUP. CUB.: 49,00 m<sup>2</sup>  
SUP. SEMICUB.: 8,00 m<sup>2</sup>  
SUP. DESCUB.: 0,00 m<sup>2</sup>  
**SUP. TOTAL: 57,00 m<sup>2</sup>**

### UF 04

**2 AMB.**  
SUP. CUB.: 51,00 m<sup>2</sup>  
SUP. SEMICUB.: 9,00 m<sup>2</sup>  
SUP. DESCUB.: 0,00 m<sup>2</sup>  
**SUP. TOTAL: 60,00 m<sup>2</sup>**

### UF 05

**2 AMB.**  
SUP. CUB.: 47,00 m<sup>2</sup>  
SUP. SEMICUB.: 4,00 m<sup>2</sup>  
SUP. DESCUB.: 0,00 m<sup>2</sup>  
**SUP. TOTAL: 51,00 m<sup>2</sup>**

### UF 06


**2 AMB.**  
SUP. CUB.: 50,00 m<sup>2</sup>  
SUP. SEMICUB.: 4,00 m<sup>2</sup>  
SUP. DESCUB.: 0,00 m<sup>2</sup>  
**SUP. TOTAL: 54,00 m<sup>2</sup>**

### UF 07

**2 AMB.**  
SUP. CUB.: 51,00 m<sup>2</sup>  
SUP. SEMICUB.: 5,00 m<sup>2</sup>  
SUP. DESCUB.: 0,00 m<sup>2</sup>  
**SUP. TOTAL: 56,00 m<sup>2</sup>**

### UF 08

**2 AMB.**  
SUP. CUB.: 51,00 m<sup>2</sup>  
SUP. SEMICUB.: 5,00 m<sup>2</sup>  
SUP. DESCUB.: 0,00 m<sup>2</sup>  
**SUP. TOTAL: 56,00 m<sup>2</sup>**

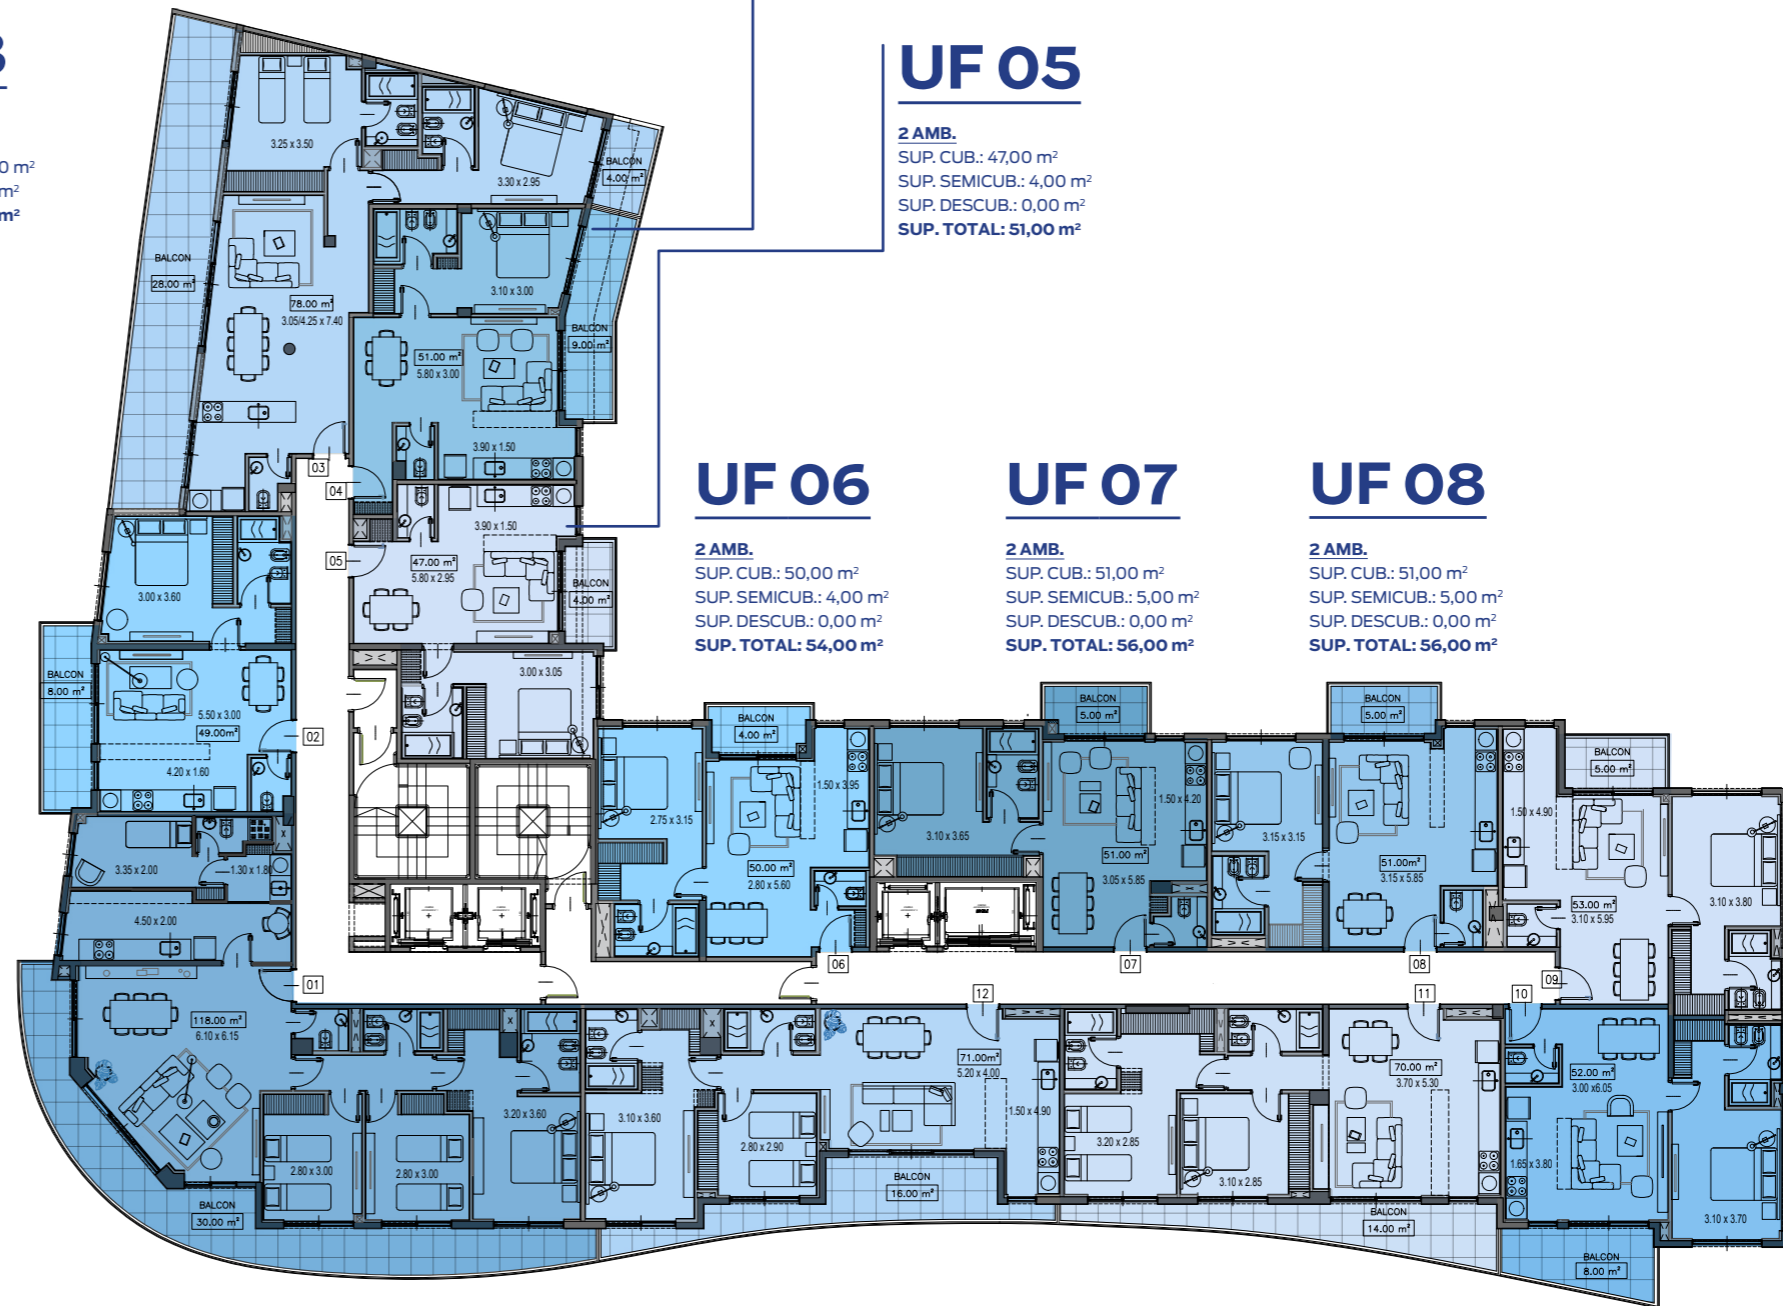

### UF 09

**2 AMB.**  
SUP. CUB.: 53,00 m<sup>2</sup>  
SUP. SEMICUB.: 5,00 m<sup>2</sup>  
SUP. DESCUB.: 0,00 m<sup>2</sup>  
**SUP. TOTAL: 58,00 m<sup>2</sup>**

### UF 10

**2 AMB.**  
SUP. CUB.: 52,00 m<sup>2</sup>  
SUP. SEMICUB.: 8,00 m<sup>2</sup>  
SUP. DESCUB.: 0,00 m<sup>2</sup>  
**SUP. TOTAL: 60,00 m<sup>2</sup>**

### UF 01



**4 AMB. CON DEP.**  
SUP. CUB.: 118,00 m<sup>2</sup>  
SUP. SEMICUB.: 30,00 m<sup>2</sup>  
SUP. DESCUB.: 0,00 m<sup>2</sup>  
**SUP. TOTAL: 148,00 m<sup>2</sup>**

### UF 12

**3 AMB.**  
SUP. CUB.: 71,00 m<sup>2</sup>  
SUP. SEMICUB.: 16,00 m<sup>2</sup>  
SUP. DESCUB.: 0,00 m<sup>2</sup>  
**SUP. TOTAL: 87,00 m<sup>2</sup>**

### UF 11

**3 AMB.**  
SUP. CUB.: 70,00 m<sup>2</sup>  
SUP. SEMICUB.: 14,00 m<sup>2</sup>  
SUP. DESCUB.: 0,00 m<sup>2</sup>  
**SUP. TOTAL: 84,00 m<sup>2</sup>**

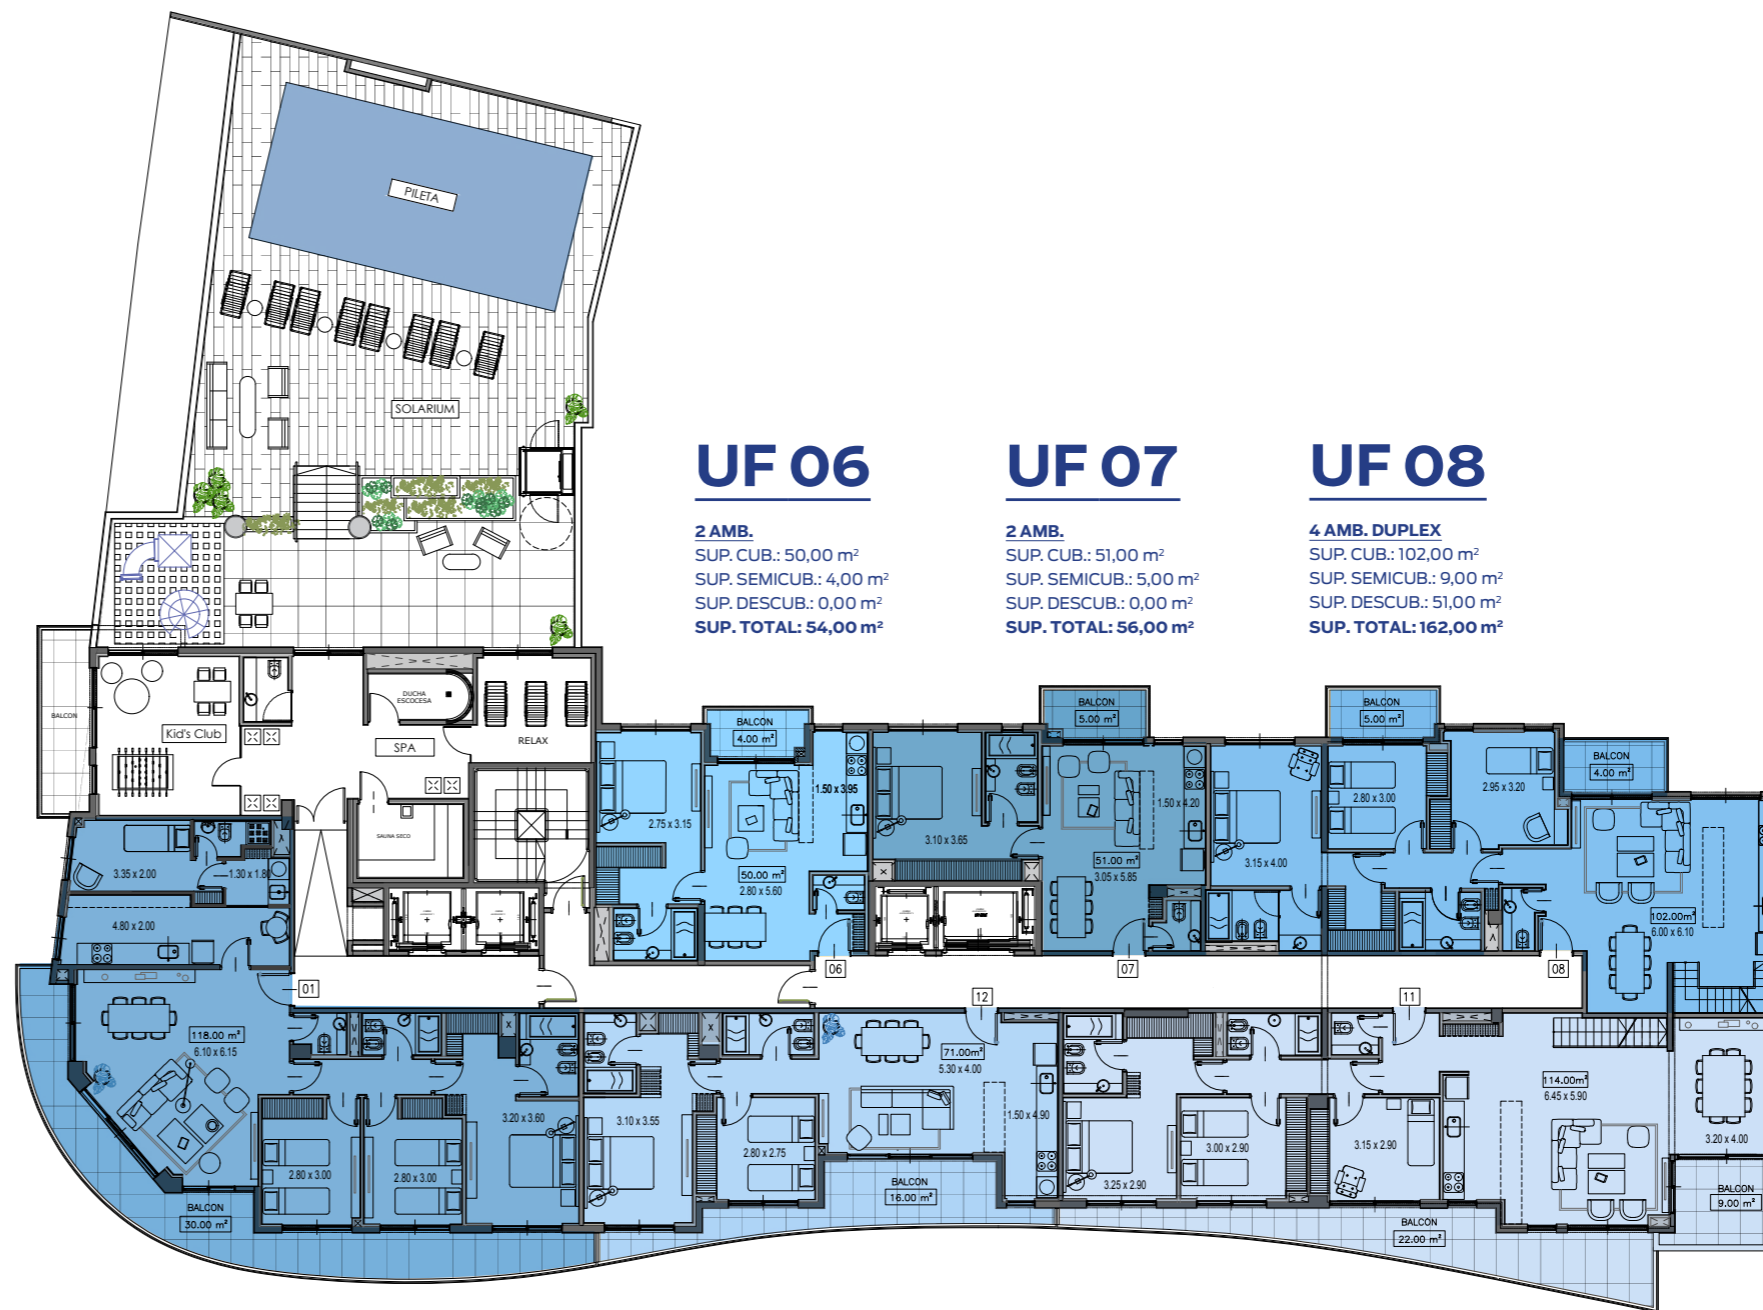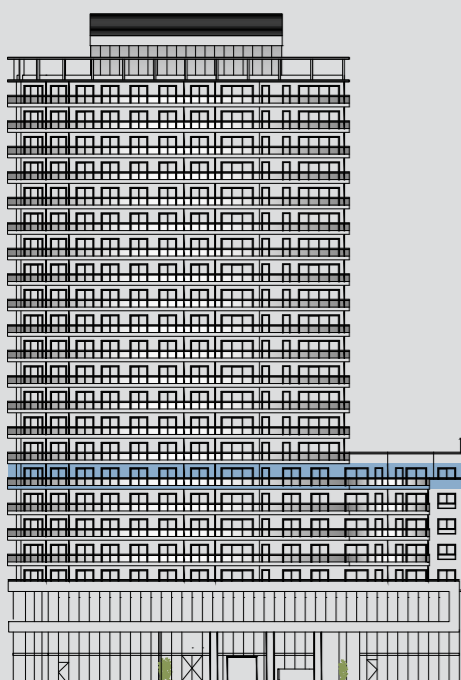

### UF 06

**2 AMB.**  
SUP. CUB.: 50,00 m<sup>2</sup>  
SUP. SEMICUB.: 4,00 m<sup>2</sup>  
SUP. DESCUB.: 0,00 m<sup>2</sup>  
**SUP. TOTAL: 54,00 m<sup>2</sup>**

### UF 07

**2 AMB.**  
SUP. CUB.: 51,00 m<sup>2</sup>  
SUP. SEMICUB.: 5,00 m<sup>2</sup>  
SUP. DESCUB.: 0,00 m<sup>2</sup>  
**SUP. TOTAL: 56,00 m<sup>2</sup>**

### UF 08

**4 AMB. DUPLEX**  
SUP. CUB.: 102,00 m<sup>2</sup>  
SUP. SEMICUB.: 9,00 m<sup>2</sup>  
SUP. DESCUB.: 51,00 m<sup>2</sup>  
**SUP. TOTAL: 162,00 m<sup>2</sup>**

### UF 01

**4 AMB. CON DEP.**  
SUP. CUB.: 118,00 m<sup>2</sup>  
SUP. SEMICUB.: 30,00 m<sup>2</sup>  
SUP. DESCUB.: 0,00 m<sup>2</sup>  
**SUP. TOTAL: 148,00 m<sup>2</sup>**


### UF 12

**3 AMB.**  
SUP. CUB.: 71,00 m<sup>2</sup>  
SUP. SEMICUB.: 16,00 m<sup>2</sup>  
SUP. DESCUB.: 0,00 m<sup>2</sup>  
**SUP. TOTAL: 87,00 m<sup>2</sup>**

### UF 11

**4 AMB. DUPLEX**  
SUP. CUB.: 114,00 m<sup>2</sup>  
SUP. SEMICUB.: 31,00 m<sup>2</sup>  
SUP. DESCUB.: 41,00 m<sup>2</sup>  
**SUP. TOTAL: 185,00 m<sup>2</sup>**



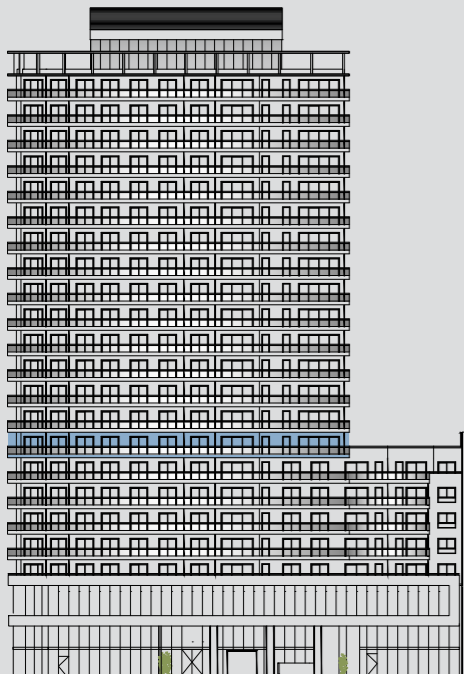


## UF 02

**3 AMB.**  
SUP. CUB.: 73,00 m<sup>2</sup>  
SUP. SEMICUB.: 10,00 m<sup>2</sup>  
SUP. DESCUB.: 0,00 m<sup>2</sup>  
**SUP. TOTAL: 83,00 m<sup>2</sup>**

## UF 03

**2 AMB.**  
SUP. CUB.: 50,00 m<sup>2</sup>  
SUP. SEMICUB.: 4,00 m<sup>2</sup>  
SUP. DESCUB.: 0,00 m<sup>2</sup>  
**SUP. TOTAL: 54,00 m<sup>2</sup>**

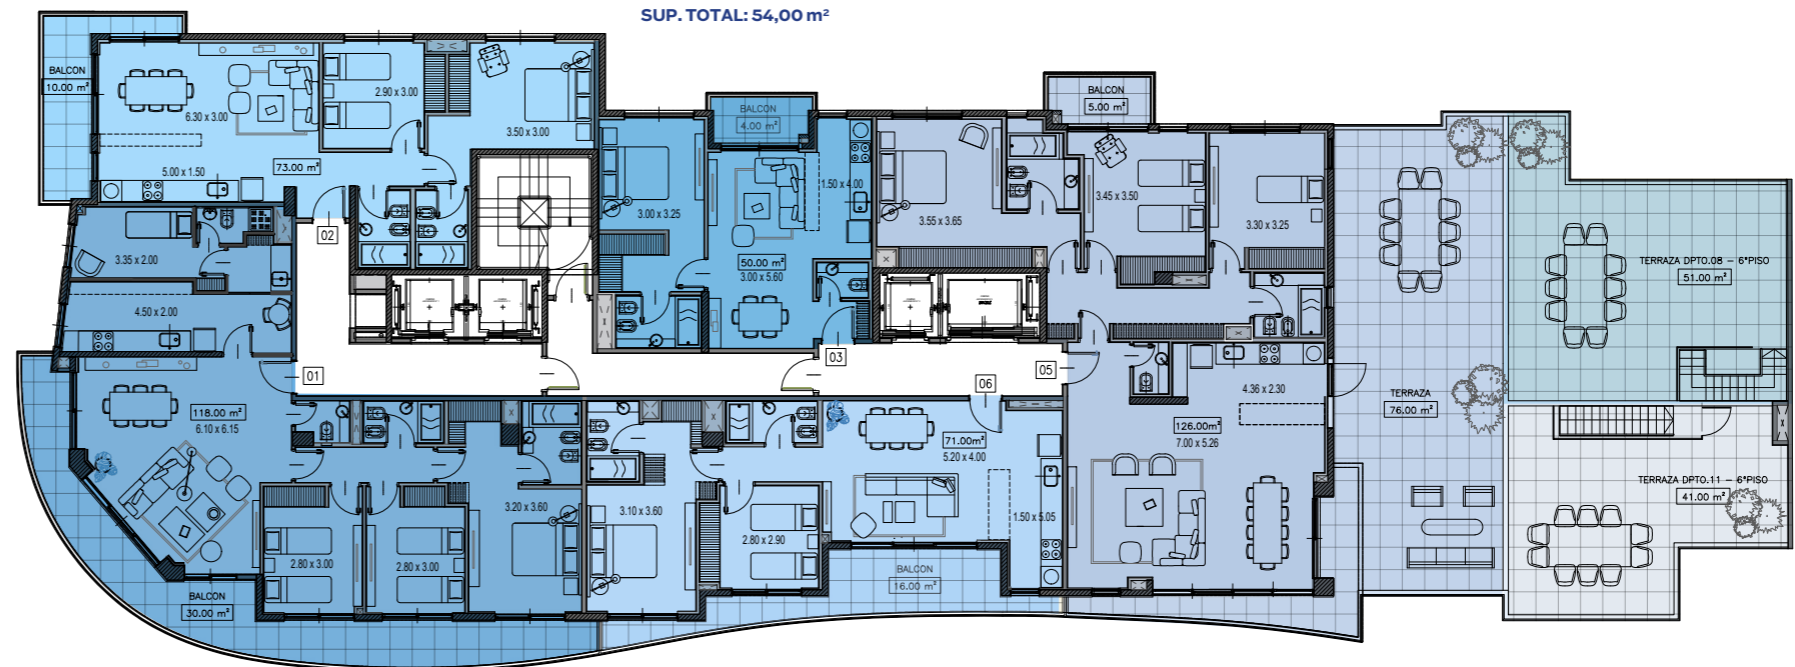

**TERRAZA UF 08**  
PISO 6  
51,00 m<sup>2</sup>

**TERRAZA UF 11**  
PISO 6  
41,00 m<sup>2</sup>

## UF 01

**4 AMB. CON DEP.**  
SUP. CUB.: 118,00 m<sup>2</sup>  
SUP. SEMICUB.: 30,00 m<sup>2</sup>  
SUP. DESCUB.: 0,00 m<sup>2</sup>  
**SUP. TOTAL: 148,00 m<sup>2</sup>**


## UF 06

**3 AMB.**  
SUP. CUB.: 71,00 m<sup>2</sup>  
SUP. SEMICUB.: 16,00 m<sup>2</sup>  
SUP. DESCUB.: 0,00 m<sup>2</sup>  
**SUP. TOTAL: 87,00 m<sup>2</sup>**

## UF 05

**4 AMB.**  
SUP. CUB.: 126,00 m<sup>2</sup>  
SUP. SEMICUB.: 5,00 m<sup>2</sup>  
SUP. DESCUB.: 0,00 m<sup>2</sup>  
**SUP. TOTAL: 207,00 m<sup>2</sup>**

PISOS  
8 A 21

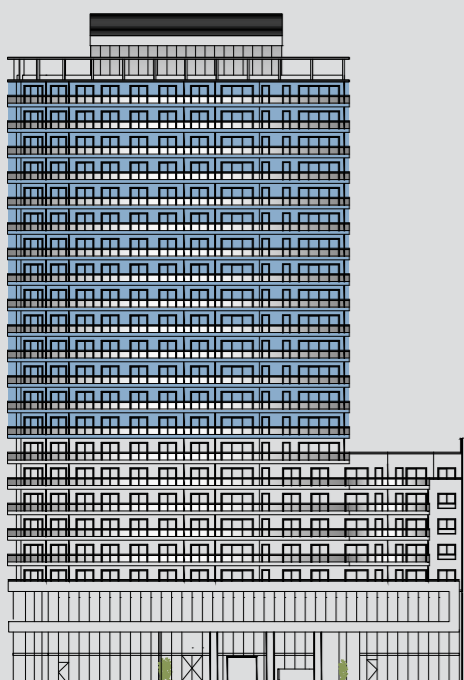

### UF 02


**3 AMB.**  
SUP. CUB.: 73,00 m<sup>2</sup>  
SUP. SEMICUB.: 10,00 m<sup>2</sup>  
SUP. DESCUB.: 0,00 m<sup>2</sup>  
**SUP. TOTAL: 83,00 m<sup>2</sup>**

### UF 03

**2 AMB.**  
SUP. CUB.: 50,00 m<sup>2</sup>  
SUP. SEMICUB.: 4,00 m<sup>2</sup>  
SUP. DESCUB.: 0,00 m<sup>2</sup>  
**SUP. TOTAL: 54,00 m<sup>2</sup>**

### UF 04

**2 AMB.**  
SUP. CUB.: 49,00 m<sup>2</sup>  
SUP. SEMICUB.: 5,00 m<sup>2</sup>  
SUP. DESCUB.: 0,00 m<sup>2</sup>  
**SUP. TOTAL: 54,00 m<sup>2</sup>**

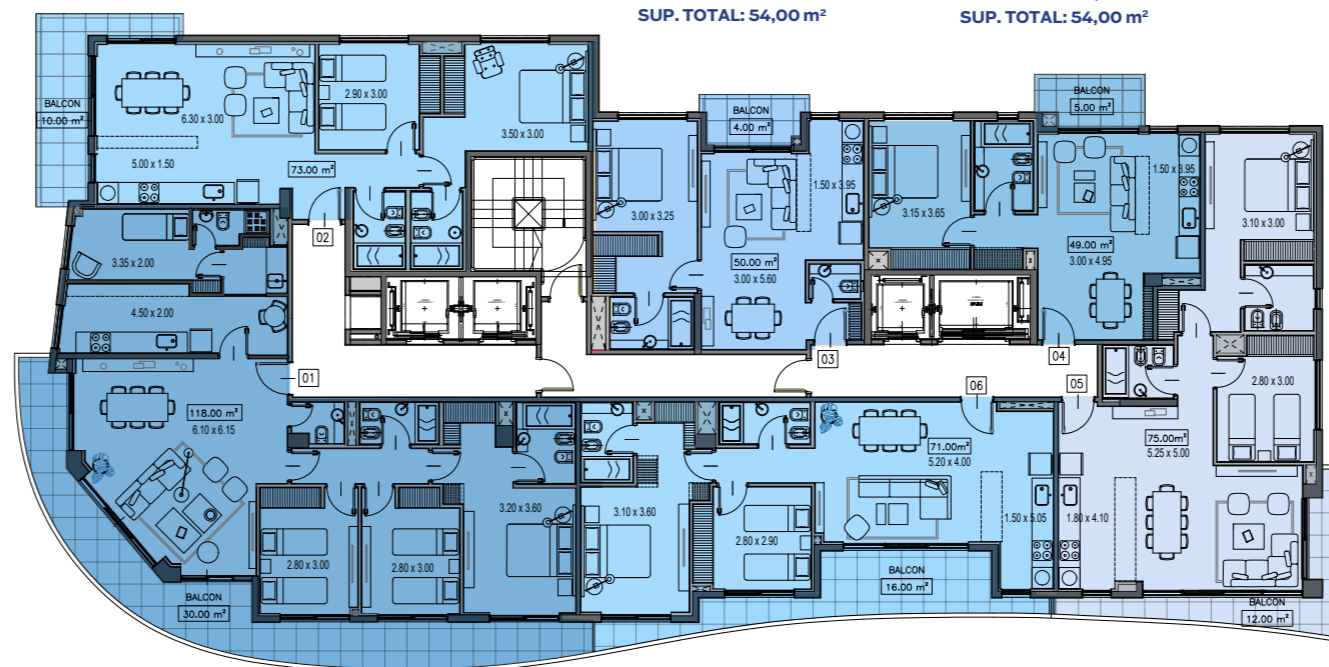

### UF 01

**4 AMB. CON DEP.**  
SUP. CUB.: 118,00 m<sup>2</sup>  
SUP. SEMICUB.: 30,00 m<sup>2</sup>  
SUP. DESCUB.: 0,00 m<sup>2</sup>  
**SUP. TOTAL: 148,00 m<sup>2</sup>**



### UF 06

**3 AMB.**  
SUP. CUB.: 71,00 m<sup>2</sup>  
SUP. SEMICUB.: 16,00 m<sup>2</sup>  
SUP. DESCUB.: 0,00 m<sup>2</sup>  
**SUP. TOTAL: 87,00 m<sup>2</sup>**



### UF 05

**3 AMB.**  
SUP. CUB.: 75,00 m<sup>2</sup>  
SUP. SEMICUB.: 12,00 m<sup>2</sup>  
SUP. DESCUB.: 0,00 m<sup>2</sup>  
**SUP. TOTAL: 87,00 m<sup>2</sup>**


PISO  
22

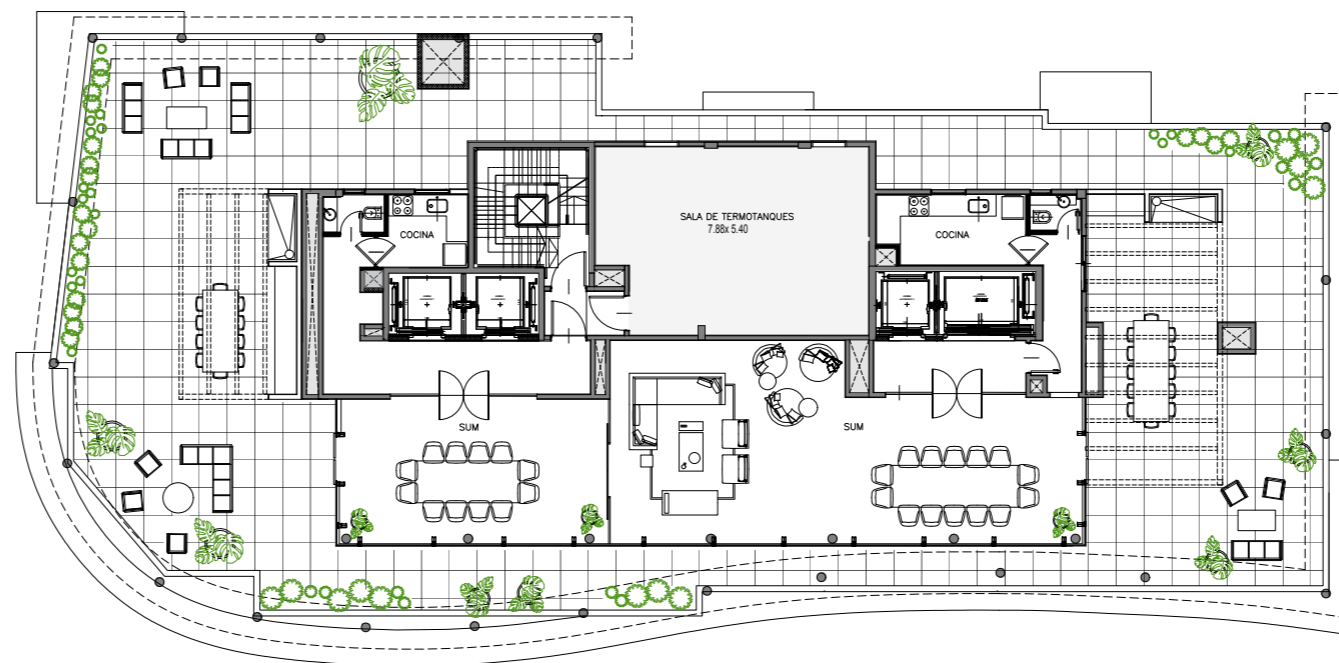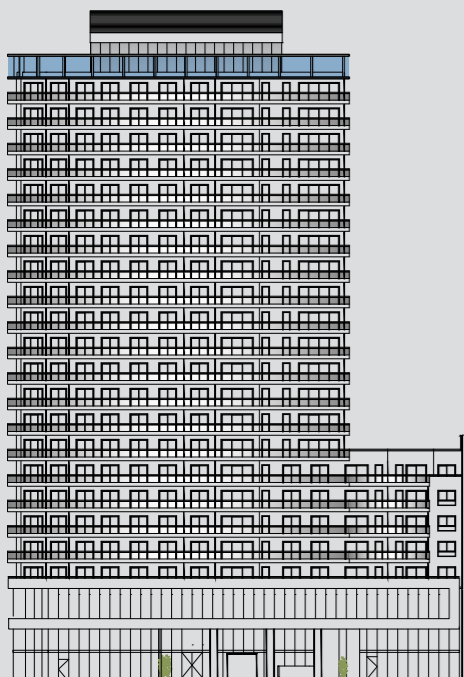

PISO  
-1

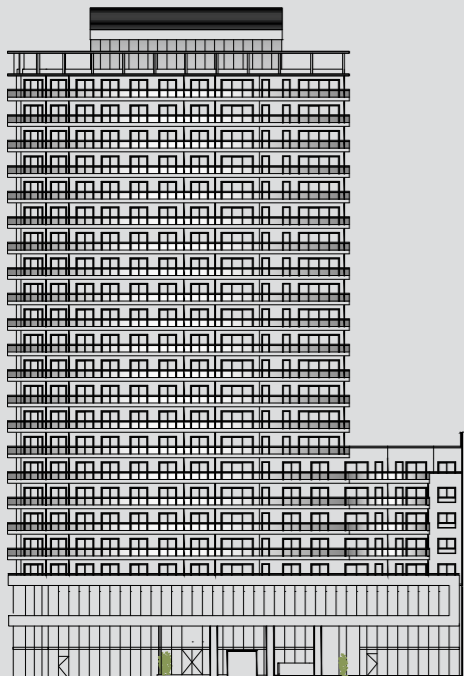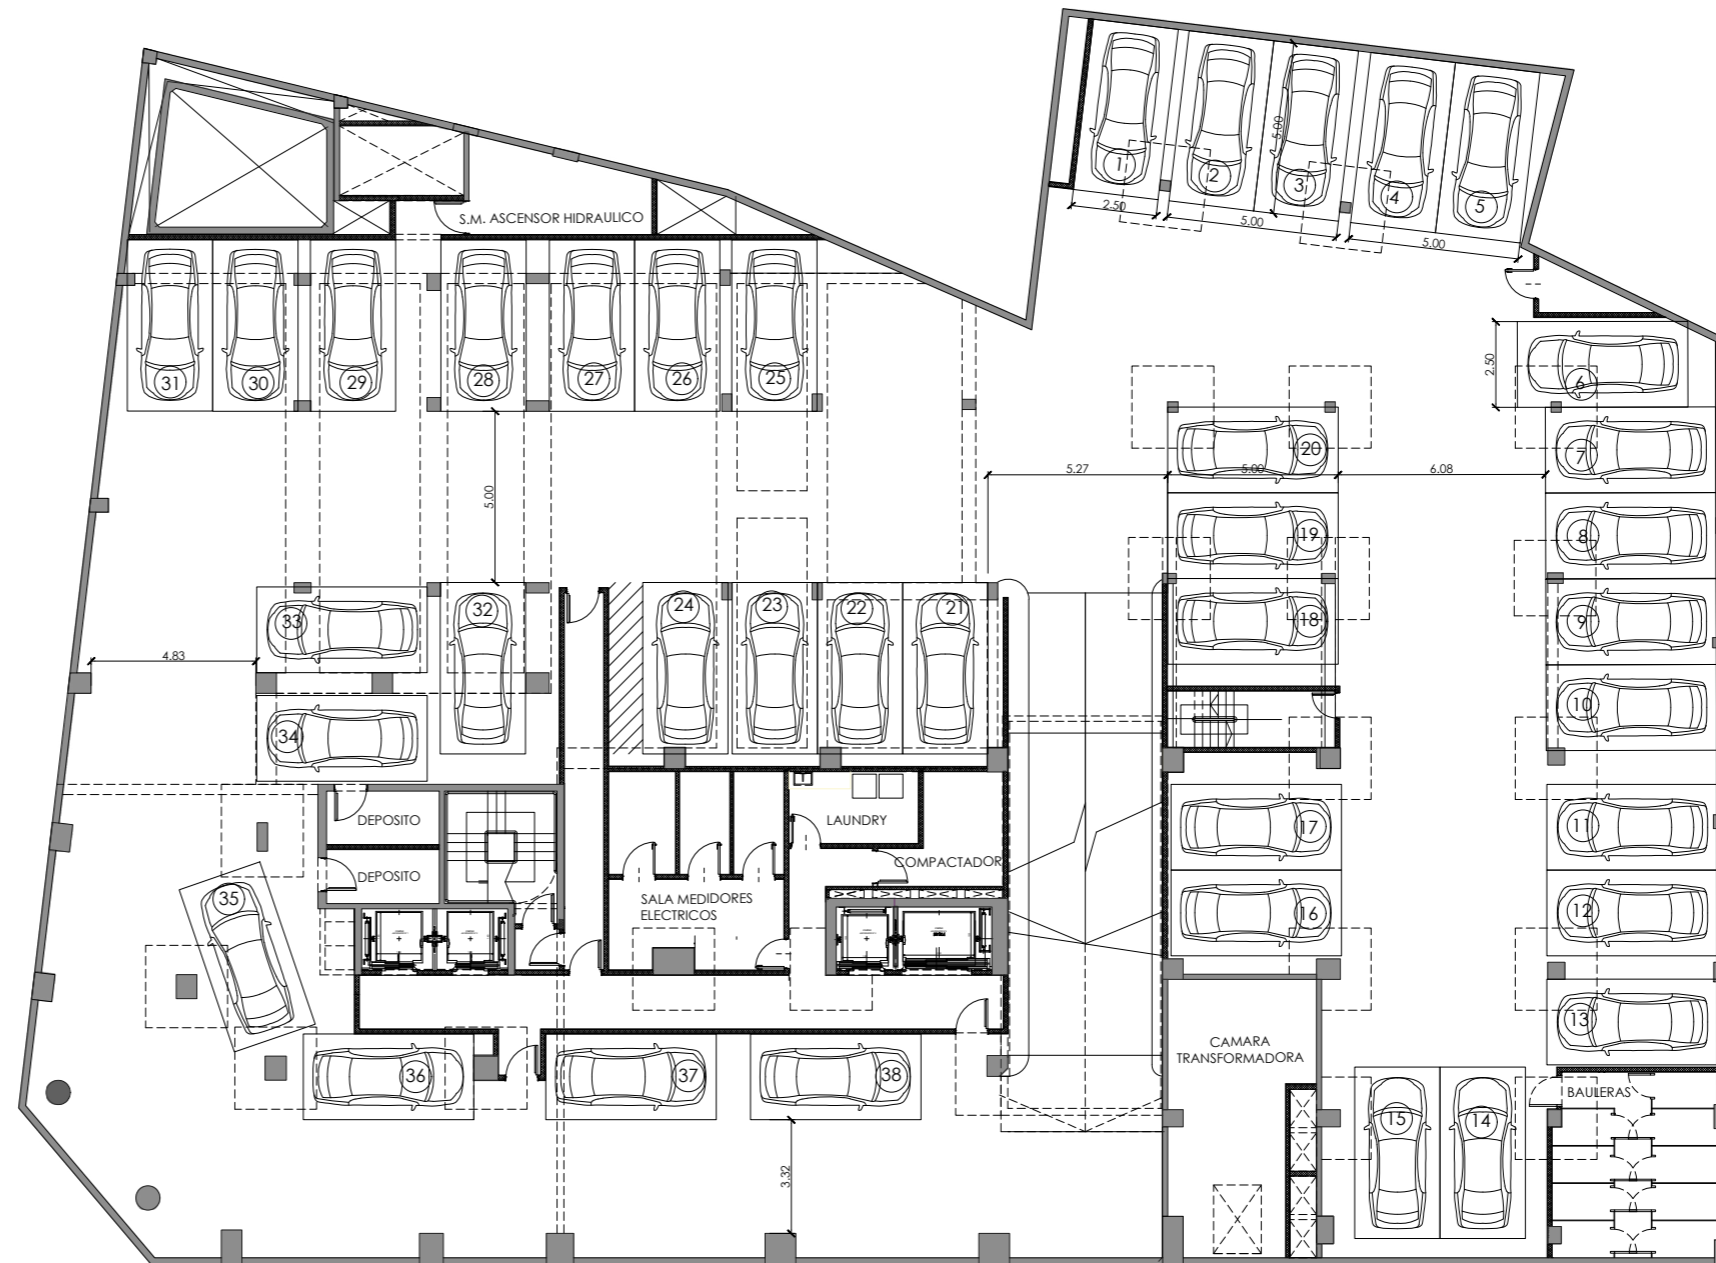

PISO  
-2

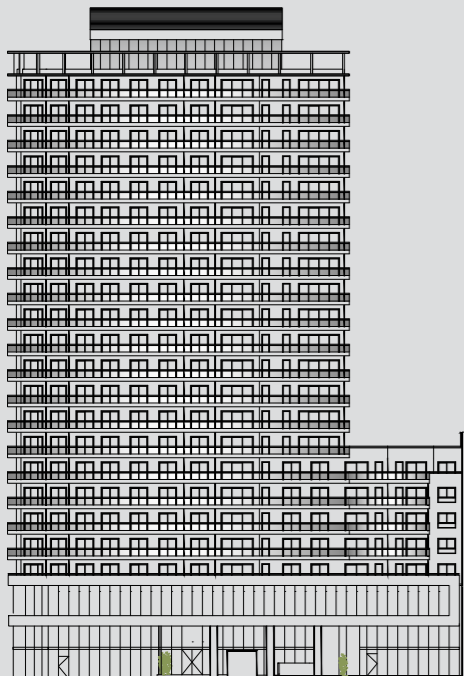



**Soñamos, desarrollamos y construimos  
proyectos inmobiliarios que nos llenan de orgullo.**

**Iconos que perduran en el tiempo.**

**Espacios que potencian el bienestar, la libertad  
y los sueños de sus habitantes.**

+5411 4774 7400

@ [idesarrollos.ar](https://www.instagram.com/idesarrollos.ar)

[bienvenidos@i-desarrollos.com.ar](mailto:bienvenidos@i-desarrollos.com.ar)

[www.i-desarrollos.com.ar](http://www.i-desarrollos.com.ar)

PROYECTO Y DIRECCIÓN DE OBRA

**ej** ■ estudio jaraj  
■ arquitectura | desarrollos